Ведомость чертежей основного комплекта марки АС

Лист	Наименование	Прим.
01	Общие данные	
02	Схема размещения дома на участке	
03	План 1-го этажа	
04	План 2-гоэтажа	
05	Фасад 1-3	
06	Фасад 3-1	
07	Фасад Г-А	
08	Фасад А-Г	
09	Разрез 1-1	
010	Разрез 2-2	
011	План фундамента	
012	Разрез 5-5. Разрез 6-6. Разрез 7-7	
013	План крыши	
014	Кладочный план 1-го этажа	
015	Кладочный план 2-го этажа	
016	Ведомость перемычек	
017	Разрез 9-9	
018	Опалубочный план ж/б плиты перекрытия на отм. +3,300	
019	Схема расположения стержней дополнительного армирования 1-го и 2-го ряда плиты перекрытия на отм. +3,300.	
020	Схема расположения стержней дополнительного армирования 3-го и 4-го ряда плиты перекрытия на отм. +3,300	
021	Схема расположения поперечных и поддерживающих каркасов плиты перекрытия на отм. +3,300	
022	Фрагмент плана 1. Фрагмент плана 2	
023	Схема расположения стропил	
024	Разрез 13-13	
025	Схема расположения стропил - фрагмент 1. Разрез 15-15. Разрез 16-16	
026	Разрез 17-17. Разрез 18-18. Разрез 19-19	
027	Схемы окон и витражей	
028	План 1-го этажа. Схема расположения армирования ж/б стяжки в местах расположения перегородок	

1. За условную отметку 0,000 принят уровень чистого пола первого этажа, который соответствует абсолютной отметке 94,900 Балтийской системы высот.

Погоджено

Взам. інв. №

Підп. і дата

Інв. № ориг.

Змін.	Кіл.діл.	Аркуш	№док.	Підп.	Дата	18-03-01 - АС		
						Будівництво індивідуального житлового будинку за адресою: Осокорки		
Архітектор		Гуров В.В.				Дом №1; №2; №3; №4; №5.	Стадія: ПП	Аркуш: 01 / Аркушів:
						Общие данные		

18.06.2018 12:19:04

Формат А3А

| | | |

План 1-го этажа

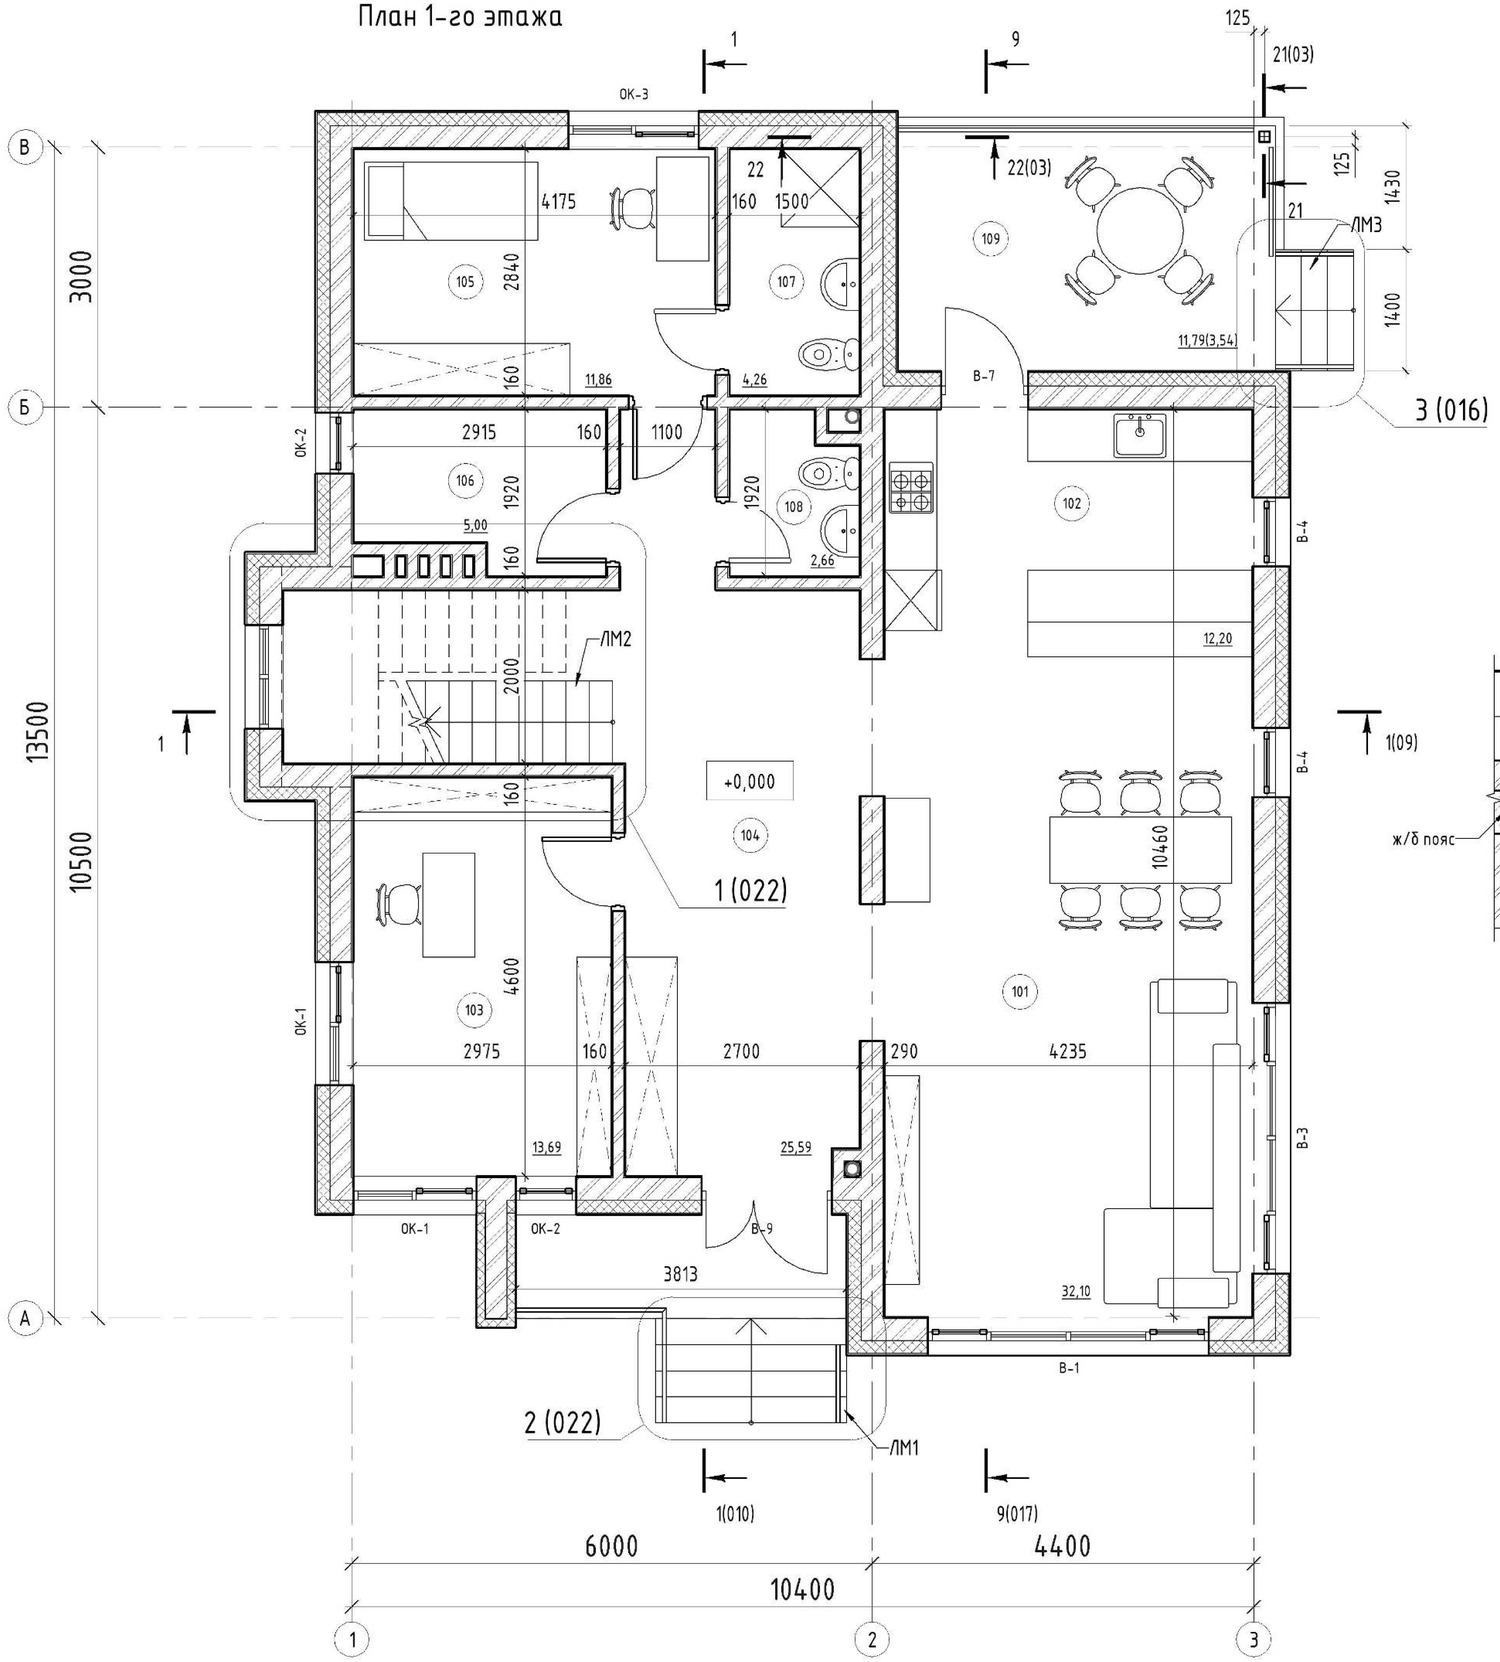

Экспликация помещений

Номер помещения	Наименование	Площадь, м²
101	Гостиная	32,10
102	Кухня	12,20
103	Кабинет	13,69
104	Прихожая	25,59
105	Комната для гостей	11,86
106	Техническое помещение	5,00
107	Санузел	4,26
108	Санузел	2,66
109	Терраса	11,79
Общий итог		119,14

Разрез 22-22

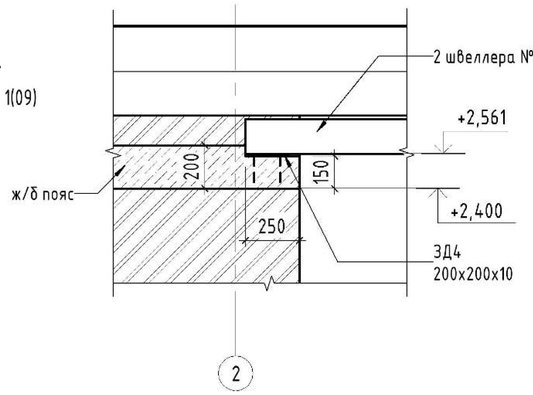

Разрез 21-21

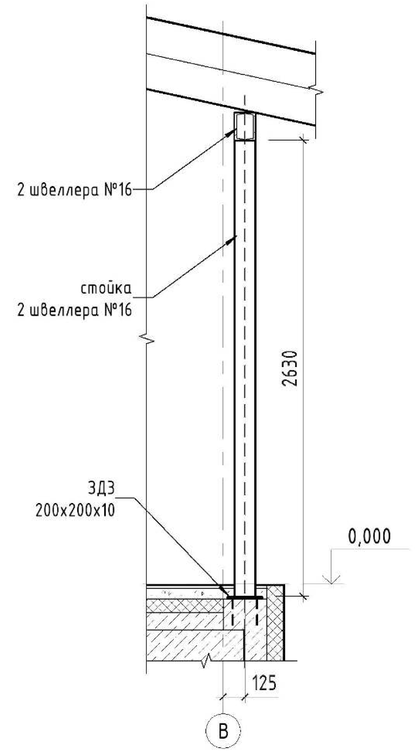

						18-03-01 - АС	
						Будівництво індивідуального житлового будинку за адресою: Осокорки	
Змін.	Кіл.діл.	Аркуш	№док.	Підп.	Дата		
Архітектор		Гуров В.В.				Дом №1; №2; №3; №4; №5.	Стадія: ПП; Аркуш: 03; Аркушів:
						План 1-го этажа	

Погоджено

Взам. інв. №

Підп. і дата

Інв. № оріг.

18.06.2018 12:19:24

Формат А2А

План 2-го этажа

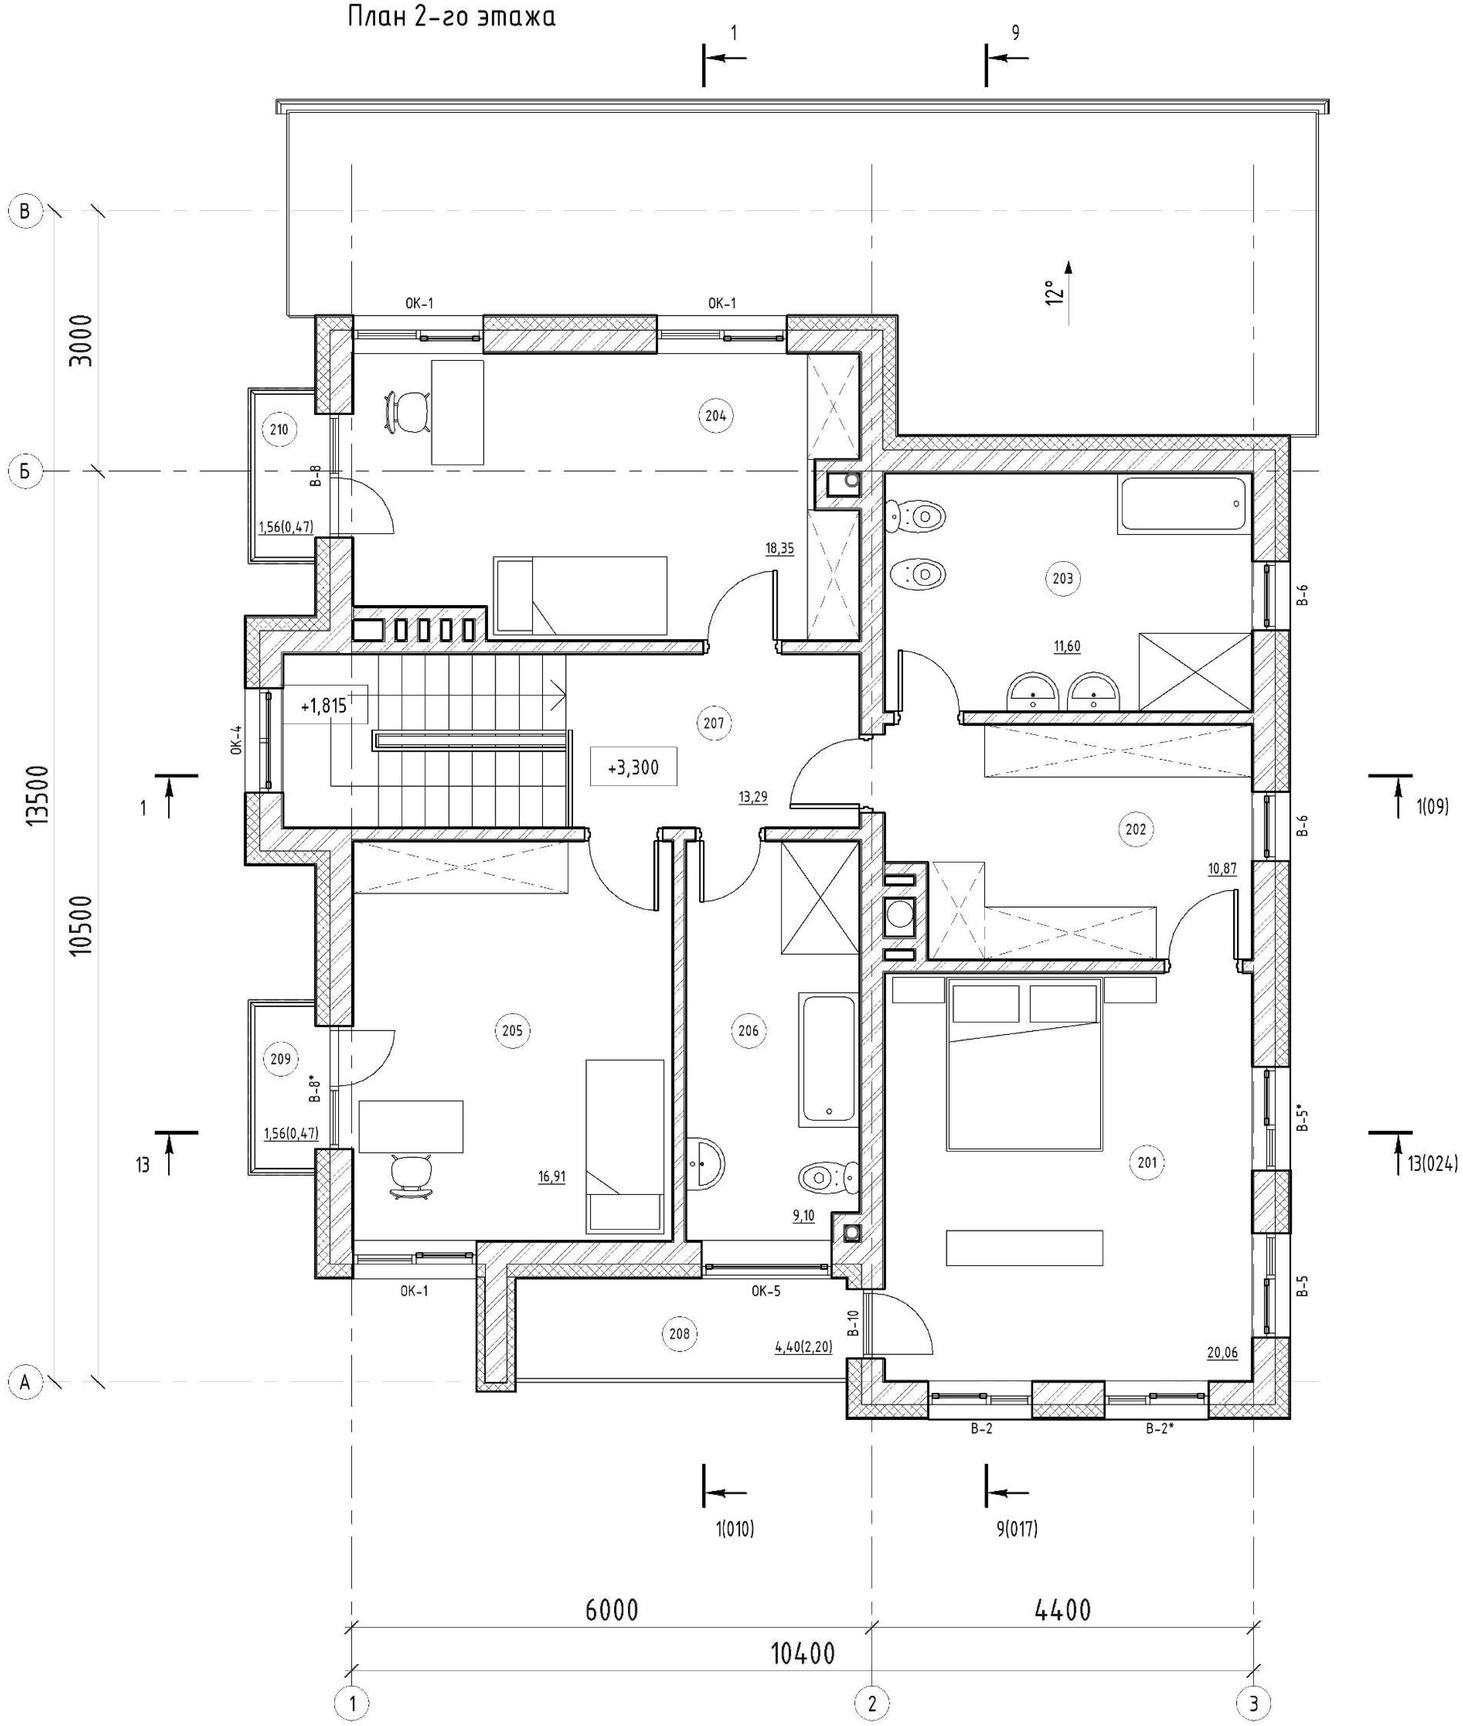

Спецификация элементов заполнения проемов

Поз.	Обозначение	Наименование	Кол-во на этаж		Всего	Примечание
			1	2		
	Окна					
ОК-1	ДСТУ Б В.2.6-23:2009	Окно металлопластиковое 1.8х1.4	2	3	5	
ОК-2	ДСТУ Б В.2.6-23:2009	Окно металлопластиковое 1.8х0.7	2		2	
ОК-3	ДСТУ Б В.2.6-23:2009	Окно металлопластиковое 1.5х1.5	1		1	
ОК-4	ДСТУ Б В.2.6-23:2009	Окно металлопластиковое 2.1х1.2	1		1	
ОК-5	ДСТУ Б В.2.6-23:2009	Окно металлопластиковое 0.6х1.5		1	1	
	Витражи, двери остекленные					
В-1		Витраж металлопластиковый 2.7х3.2	1		1	
В-2		Витраж металлопластиковый 2.3х1.2		1	1	
В-2*		Витраж металлопластиковый 2.3х1.2		1	1	
В-3		Витраж металлопластиковый 2.7х3.1	1		1	
В-4		Витраж металлопластиковый 2.7х0.8	2		2	
В-5		Витраж металлопластиковый 2.3х1.2		1	1	
В-5*		Витраж металлопластиковый 2.3х1.2		1	1	
В-6		Витраж металлопластиковый 2.31х0.76		2	2	
В-7		Витраж металлопластиковый 2.7х1.0	1		1	
В-8		Витраж металлопластиковый 2.4х1.4		1	1	
В-8*		Витраж металлопластиковый 2.4х1.4		1	1	
В-9		Витраж металлопластиковый 2.7х1.5	1		1	
В-10		Витраж металлопластиковый 2.4х0.8	1		1	

Экспликация помещений

Номер помещения	Наименование	Площадь, м²
201	Комната	20,06
202	Гардероб	10,87
203	Санузел	11,60
204	Комната	18,35
205	Комната	16,91
206	Санузел	9,10
207	Холл	13,29
208	Лоджия	4,40
209	Балкон	1,56
210	Балкон	1,56
Общий итог		107,70

Змін.	Кіл.діл.	Аркуш	№док.	Підп.	Дата	18-03-01 - АС		
						Будівництво індивідуального житлового будинку за адресою: Осокорки		
Архітектор		Гуров В.В.				Дом №1; №2; №3; №4; №5.	Стадія: ПП	Аркуш: 04
						План 2-гоэтажа		

Погоджено

Взам. інв. №

Підп. і дата

Інв. № ориг.

18.06.2018 12:19:30

Формат А2А

Фасад 1-3

Погоджено

Взам. інв. №

Підп. і дата

Інв. № оріг.

						18-03-01 - АС	
						Будівництво індивідуального житлового будинку за адресою: Осокорки	
Змін.	Кіл.діл.	Аркуш	№док.	Підп.	Дата		
Архітектор		Гуров В.В.				Дом №1; №2; №3; №4; №5.	Стадія: ПП; Аркуш: 05; Аркушів:
						Фасад 1-3	

18.06.2018 12:19:36

Формат А2А

Фасад 3-1

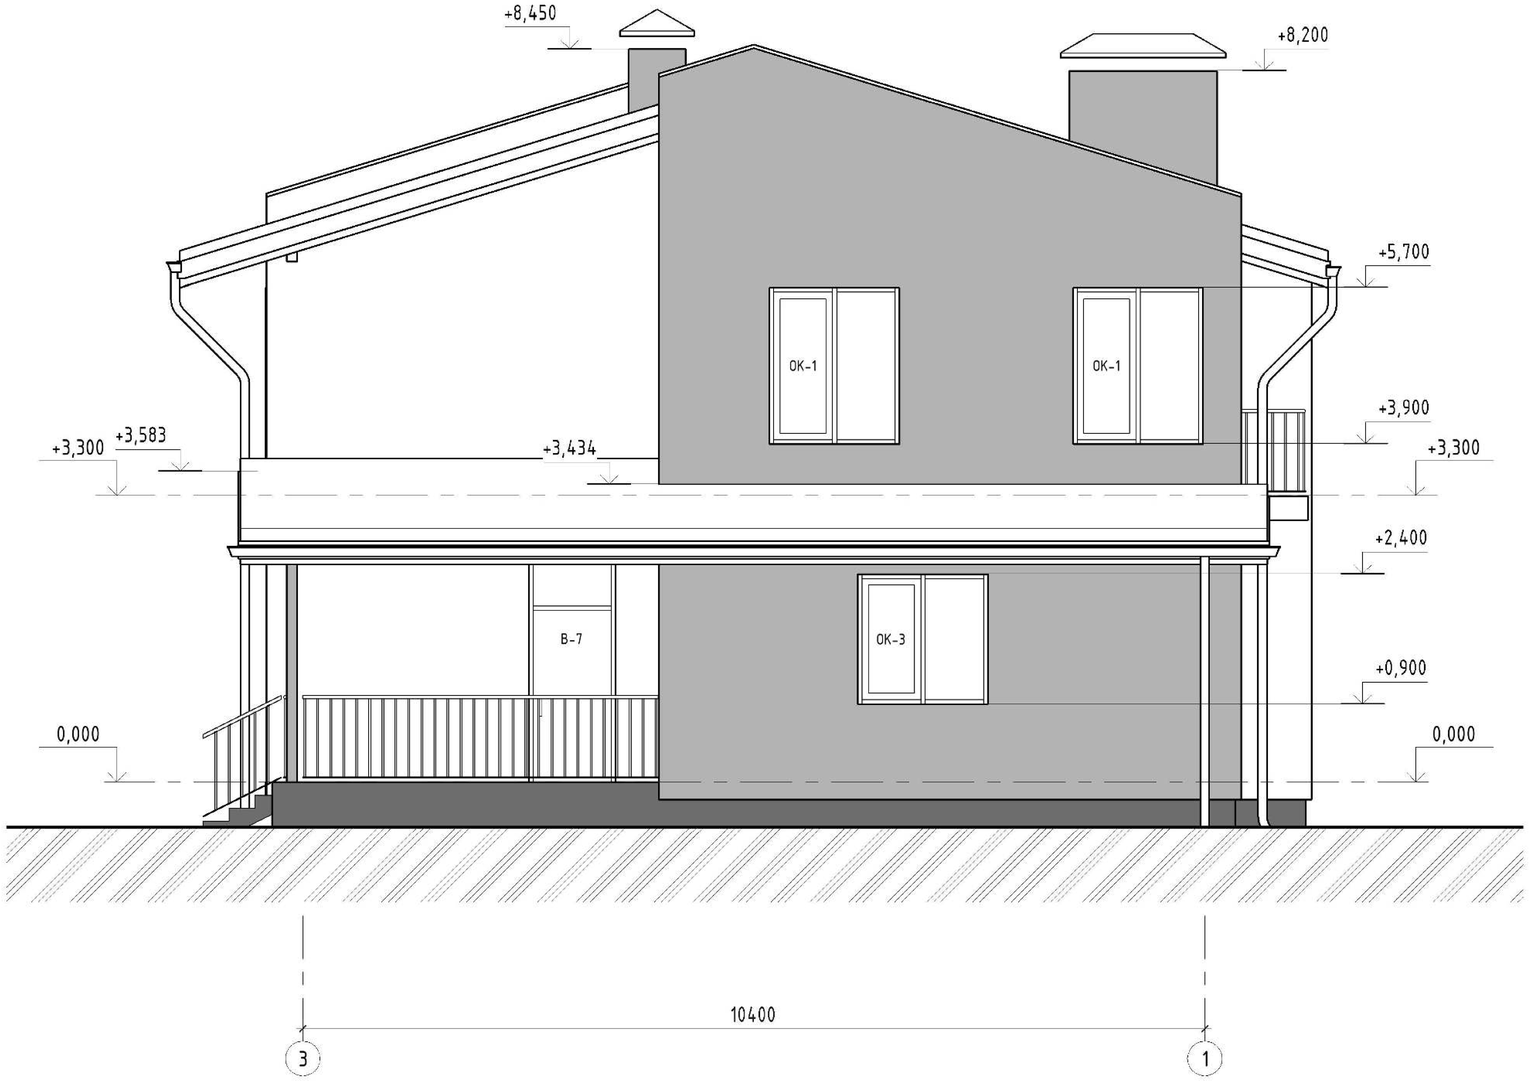

Змін.	Кіл.діл.	Аркуш	№док.	Підп.	Дата	18-03-01 - АС		
						Будівництво індивідуального житлового будинку за адресою: Осокорки		
Архітектор		Гуров В.В.				Дом №1; №2; №3; №4; №5.	Стадія: ПП	Аркуш: 06
						Фасад 3-1		

Погоджено

Взам. інв. №

Підп. і дата

Інв. № ориг.

18.06.2018 12:19:43

Формат А2А

Фасад Г-А

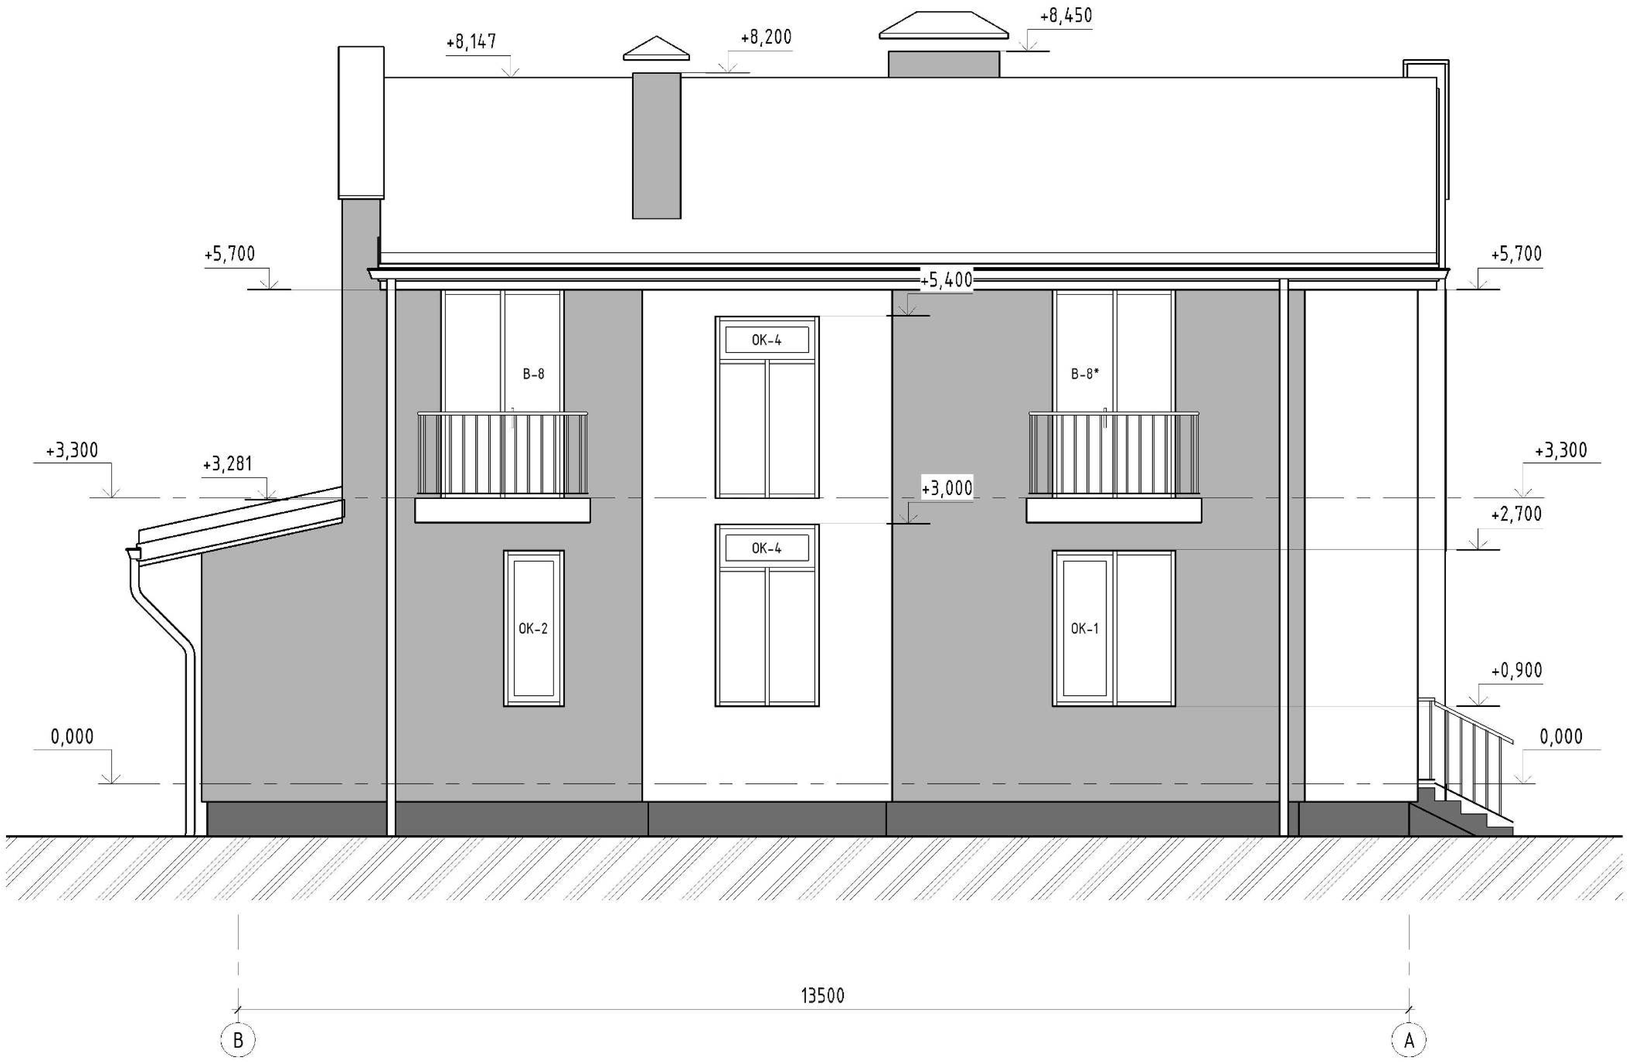

						18-03-01 - АС		
						Будівництво індивідуального житлового будинку за адресою: Осокорки		
Змін.	Кіл.діл.	Аркуш	№док.	Підп.	Дата			
Архітектор		Гуров В.В.				Дом №1; №2; №3; №4; №5.	Стадія: ПП	Аркуш: 07
								Аркушів:
						Фасад Г-А		

Погоджено

Взам. інв. №

Підп. і дата

Інв. № ориг.

18.06.2018 12:19:49

Формат А2А

Фасад А-Г

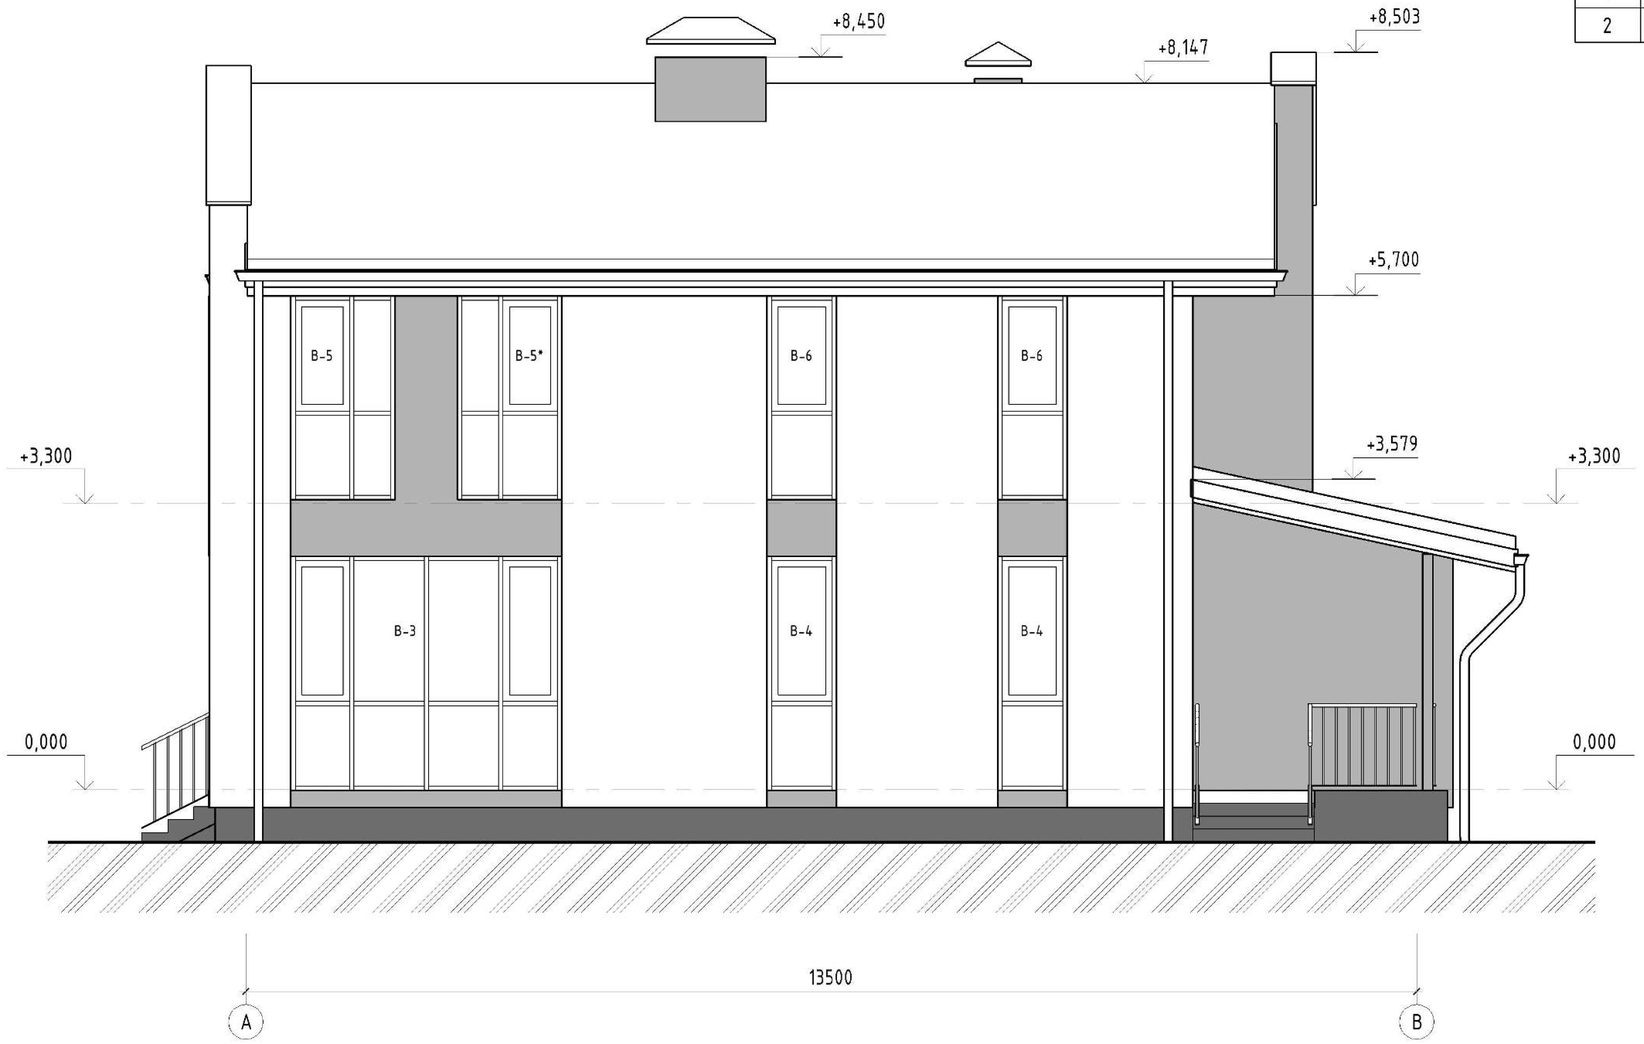

Спецификация отделки стен фасада

Поз.	Обозначение	Наименование	Кол-во	Масса кг.	Примечание
	Отделка фасада				
1		Штукатурка фасадная	315м^2		
2		Цоколь	27м^2		

							18-03-01 - АС
							Будівництво індивідуального житлового будинку за адресою: Осокорки
Змін.	Кіл.діл.	Аркуш	№док.	Підп.	Дата		
Архітектор		Гуроб В.В.				Дом №1; №2; №3; №4; №5.	Стадія: ПП; Аркуш: 08; Аркушів:
						Фасад А-Г	

Погоджено

Взам. інв. №

Підп. і дата

Інв. № ориг.

18.06.2018 12:19:56

Формат А2А

Разрез 1-1

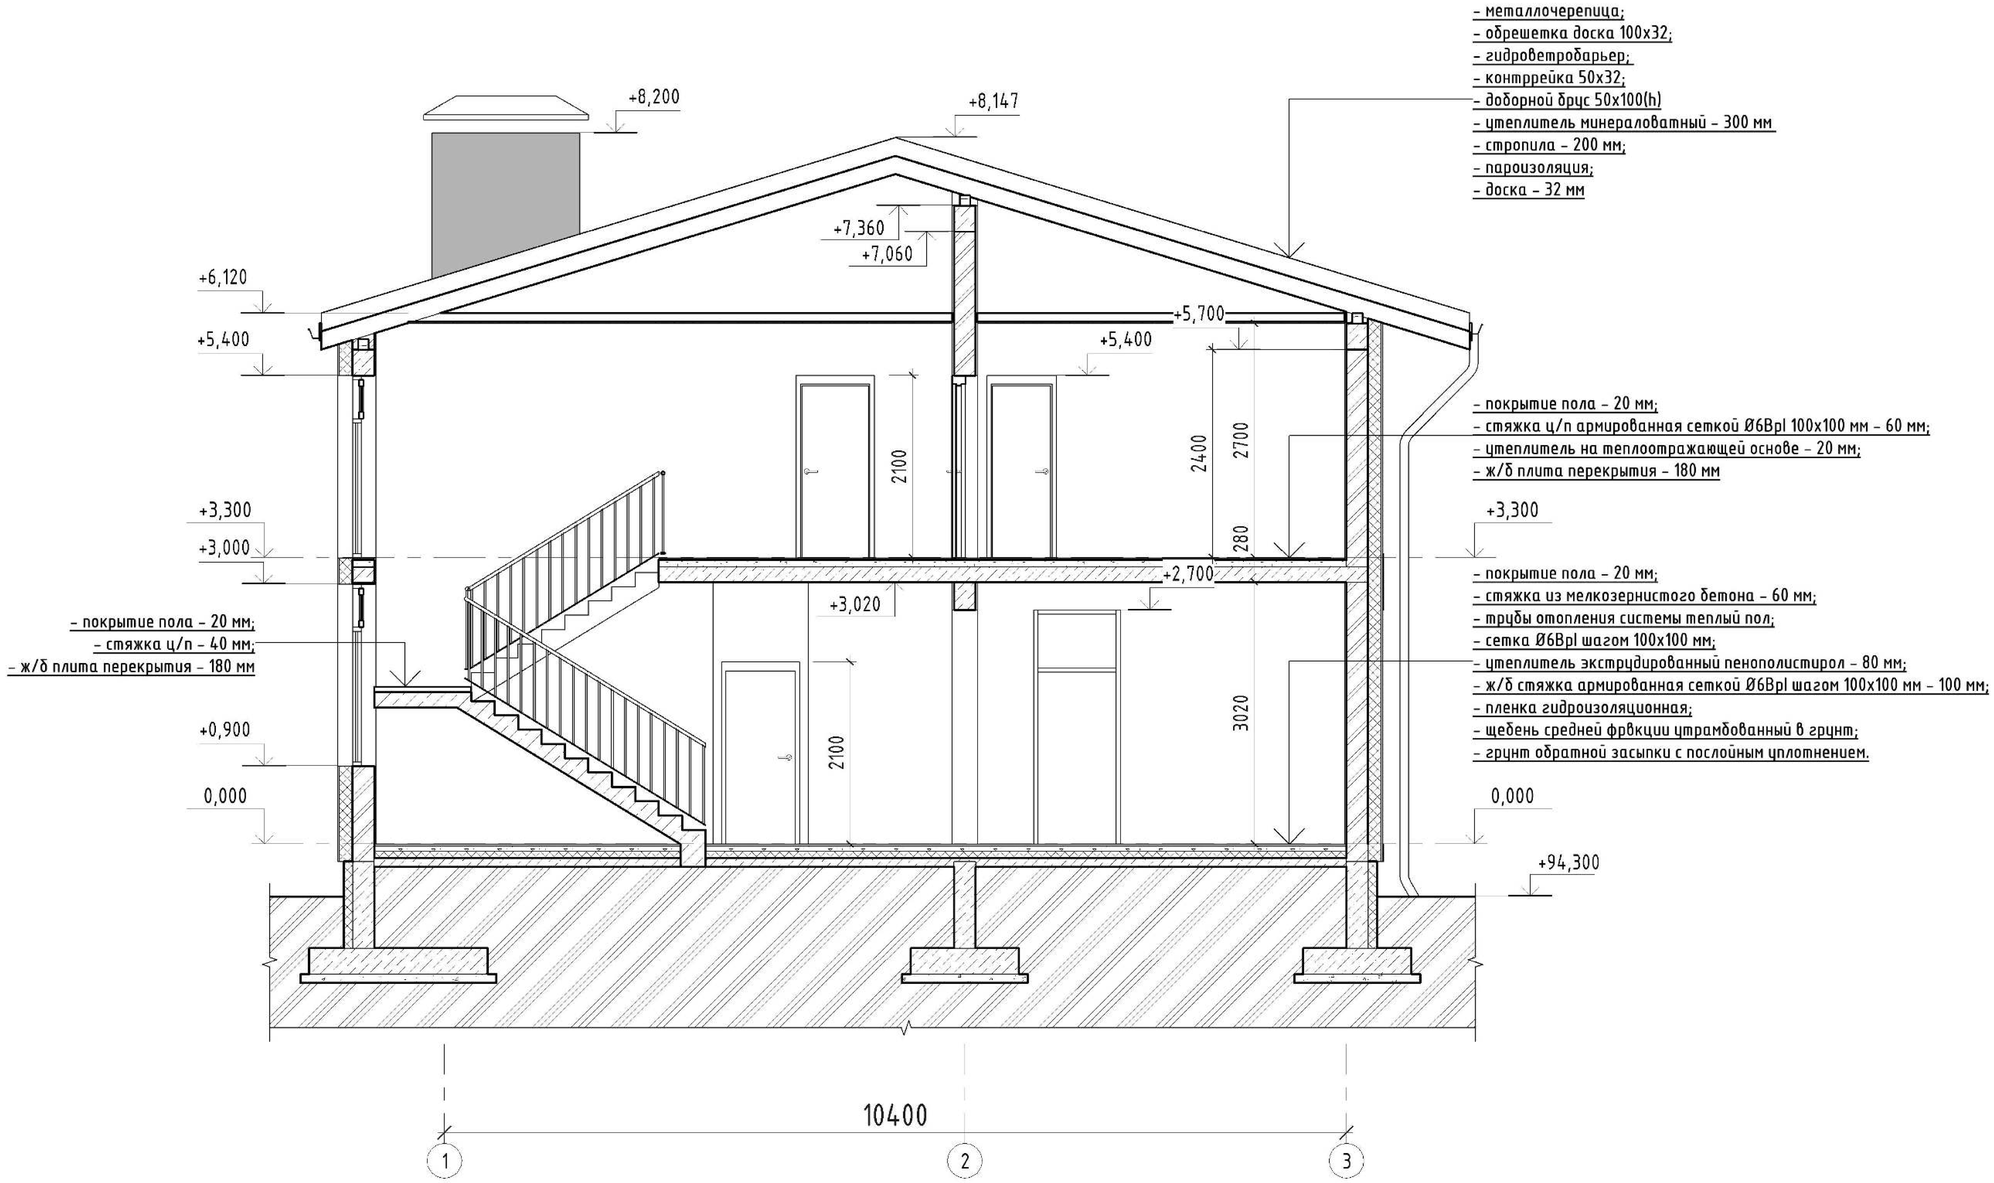

- металлочерепица;
- обрешетка доска 100х32;
- гидроветробарьер;
- контррейка 50х32;
- доборной брус 50х100(h)
- утеплитель минераловатный – 300 мм
- стропила – 200 мм;
- пароизоляция;
- доска – 32 мм

- покрытие пола – 20 мм;
- стяжка ц/п армированная сеткой Ø6BpI 100х100 мм – 60 мм;
- утеплитель на теплоотражающей основе – 20 мм;
- ж/б плита перекрытия – 180 мм

- покрытие пола – 20 мм;
- стяжка из мелкозернистого бетона – 60 мм;
- трубы отопления системы теплый пол;
- сетка Ø6BpI шагом 100х100 мм;
- утеплитель экструдированный пенополистирол – 80 мм;
- ж/б стяжка армированная сеткой Ø6BpI шагом 100х100 мм – 100 мм;
- пленка гидроизоляционная;
- щебень средней фракции утрамбованный в грунт;
- грунт обратной засыпки с послойным уплотнением.

- покрытие пола – 20 мм;
- стяжка ц/п – 40 мм;
- ж/б плита перекрытия – 180 мм

Змін.	Кіл.діл.	Аркуш	№док.	Підп.	Дата	18-03-01 – АС		
						Будівництво індивідуального житлового будинку за адресою: Осокорки		
Архітектор		Гуров В.В.				Дом №1; №2; №3; №4; №5.	Стадія: ПП	Аркуш: 09
								Аркушів:
						Разрез 1-1		

Погоджено

Взам. інв. №

Підп. і дата

Інв. № ориг.

18.06.2018 12:20:01

Формат А2А

Разрез 2-2

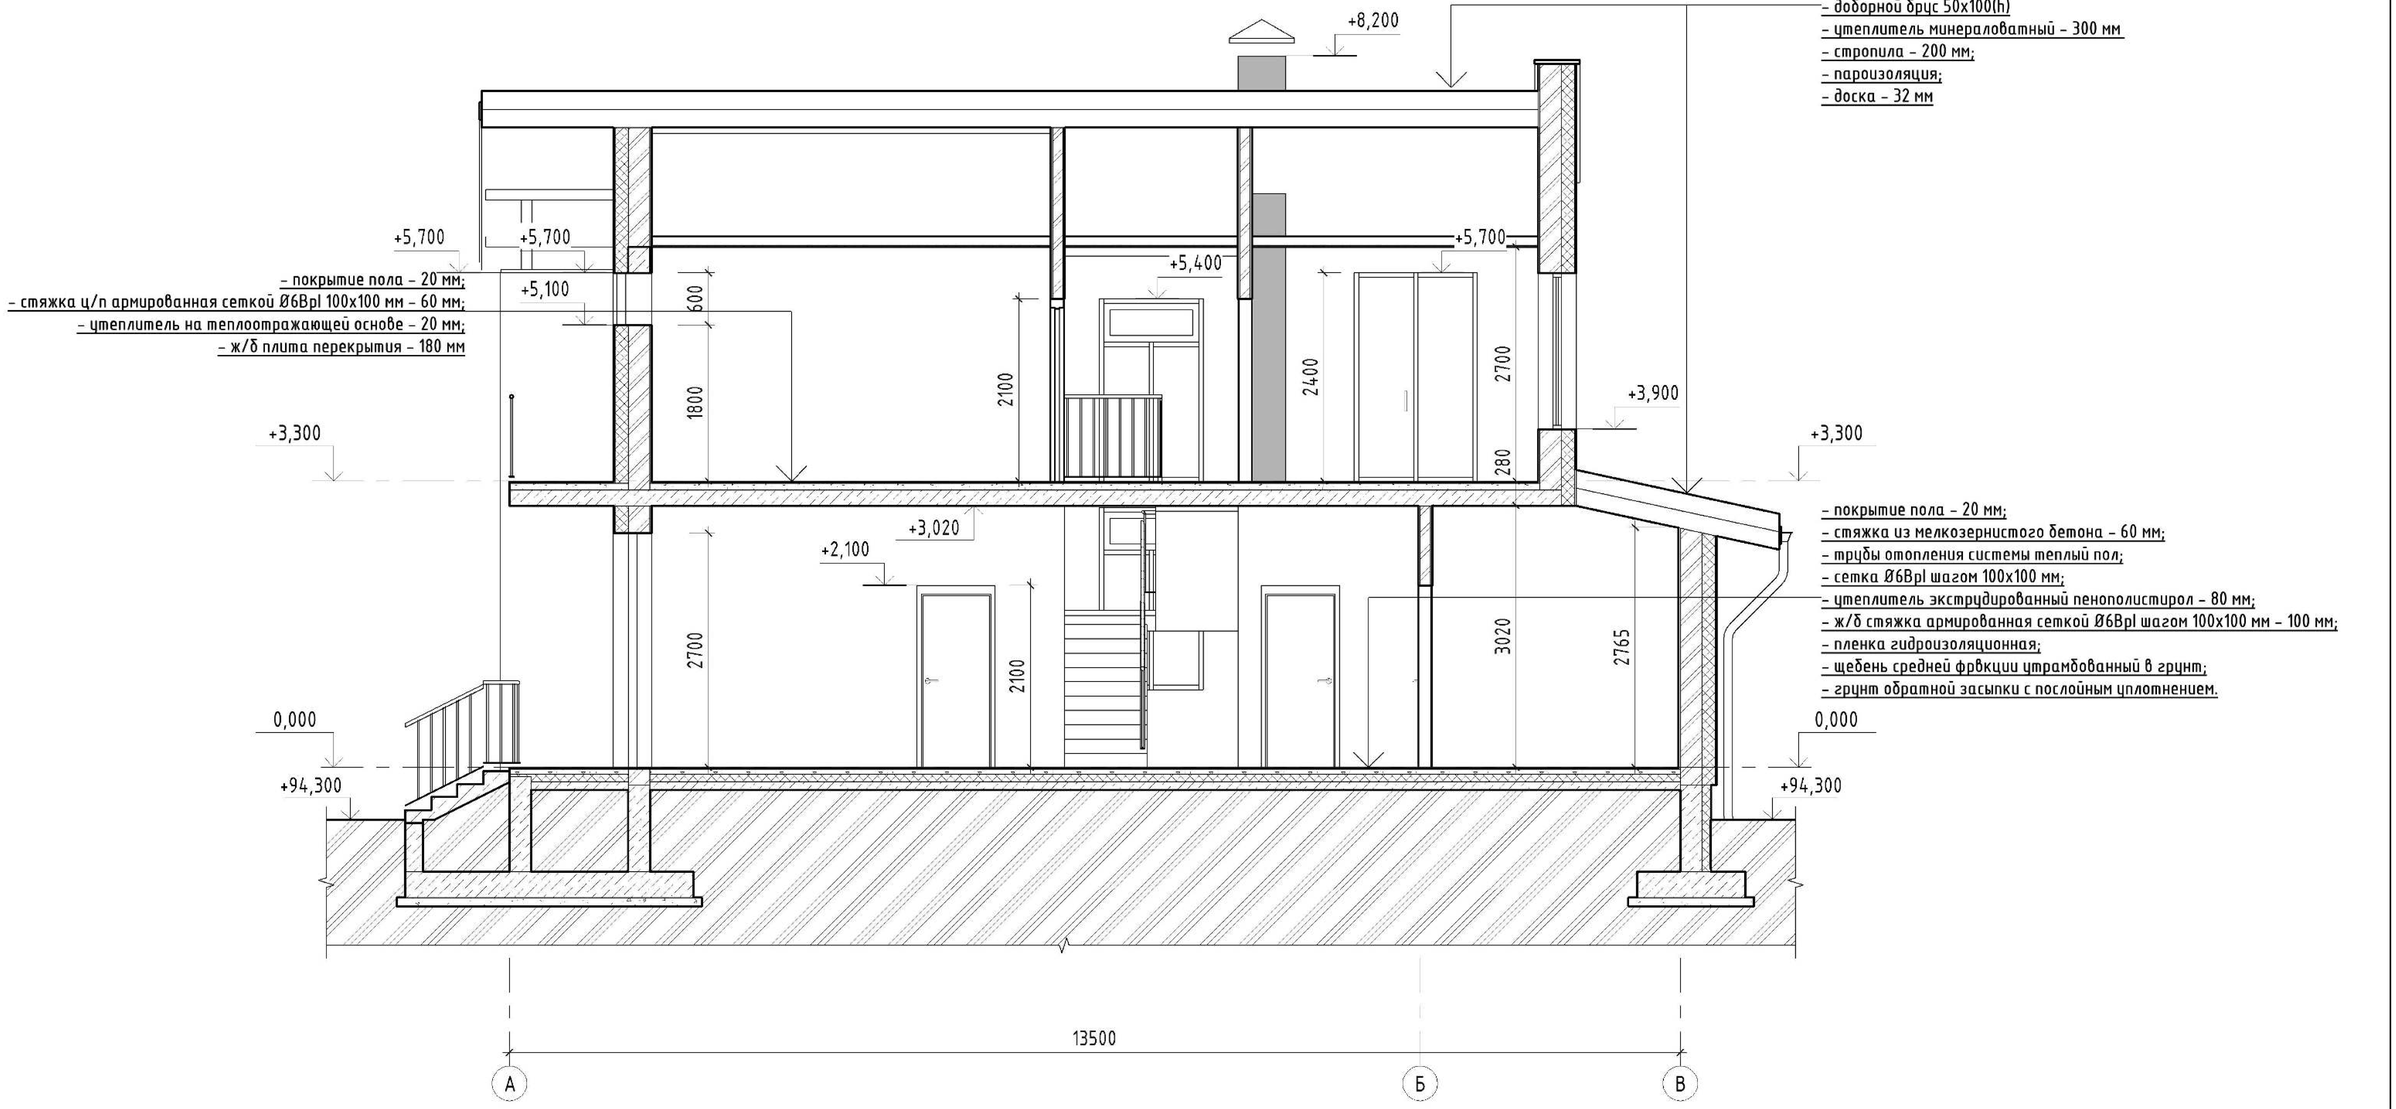

- металлочерепица;
- обрешетка доска 100х32;
- гидроветробарьер;
- контррейка 50х32;
- доборной брус 50х100(h)
- утеплитель минераловатный - 300 мм
- стропила - 200 мм;
- пароизоляция;
- доска - 32 мм

- покрытие пола - 20 мм;
- стяжка ц/п армированная сеткой Ø6BpI 100х100 мм - 60 мм;
- утеплитель на теплоотражающей основе - 20 мм;
- ж/б плита перекрытия - 180 мм

- покрытие пола - 20 мм;
- стяжка из мелкозернистого бетона - 60 мм;
- трубы отопления системы теплый пол;
- сетка Ø6BpI шагом 100х100 мм;
- утеплитель экструдированный пенополистирол - 80 мм;
- ж/б стяжка армированная сеткой Ø6BpI шагом 100х100 мм - 100 мм;
- пленка гидроизоляционная;
- щебень средней фрвкции утрамбованный в грунт;
- грунт обратной засыпки с послойным уплотнением.

Змін.	Кіл.діл.	Аркуш	№док.	Підп.	Дата	18-03-01 - АС		
						Будівництво індивідуального житлового будинку за адресою: Осокорки		
Архітектор		Гуров В.В.				Дом №1; №2; №3; №4; №5.	Стадія: ПП	Аркуш: 010
						Разрез 2-2		

Погоджено

Взам. інв. №

Підп. і дата

Інв. № ориг.

18.06.2018 12:20:07

Формат А2А

План фундамента

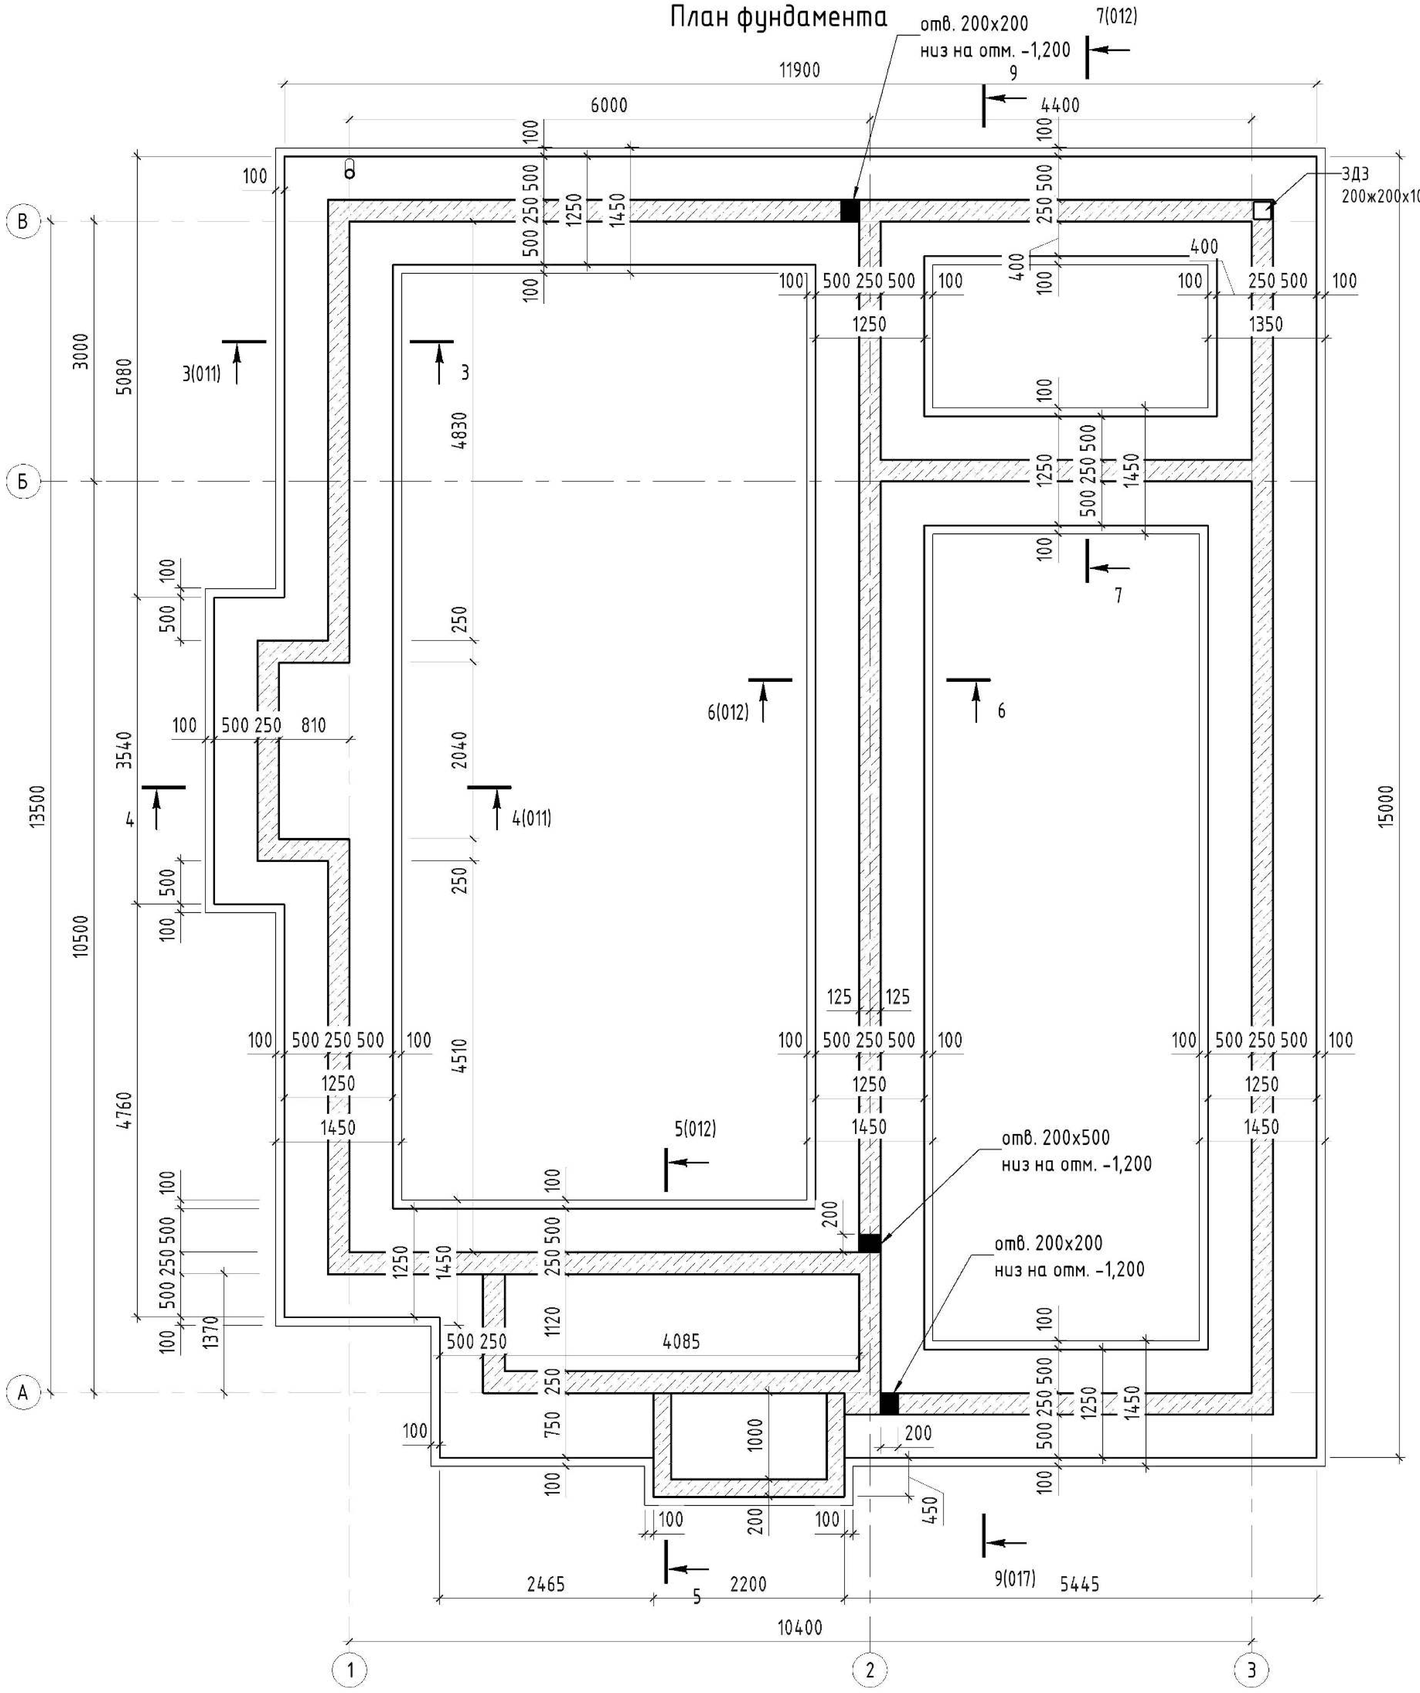

Разрез 3-3

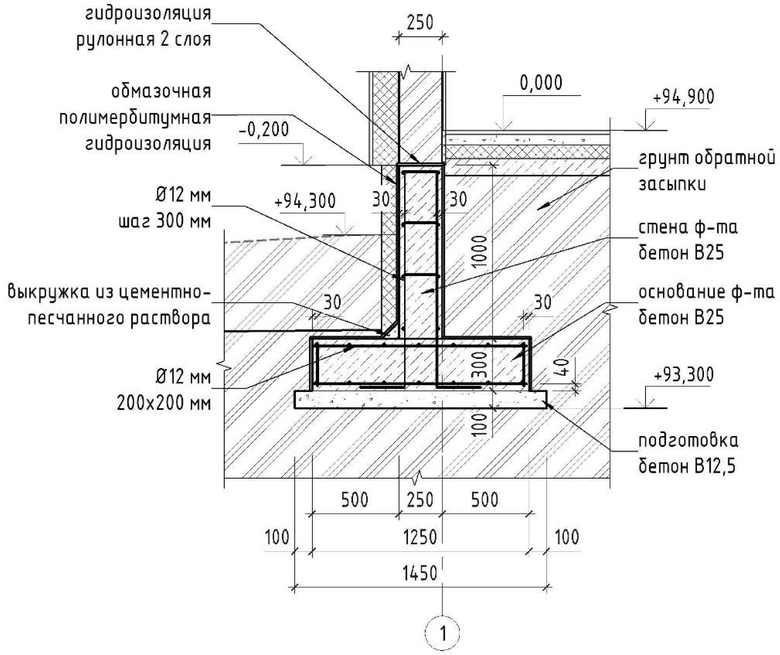

Разрез 4-4

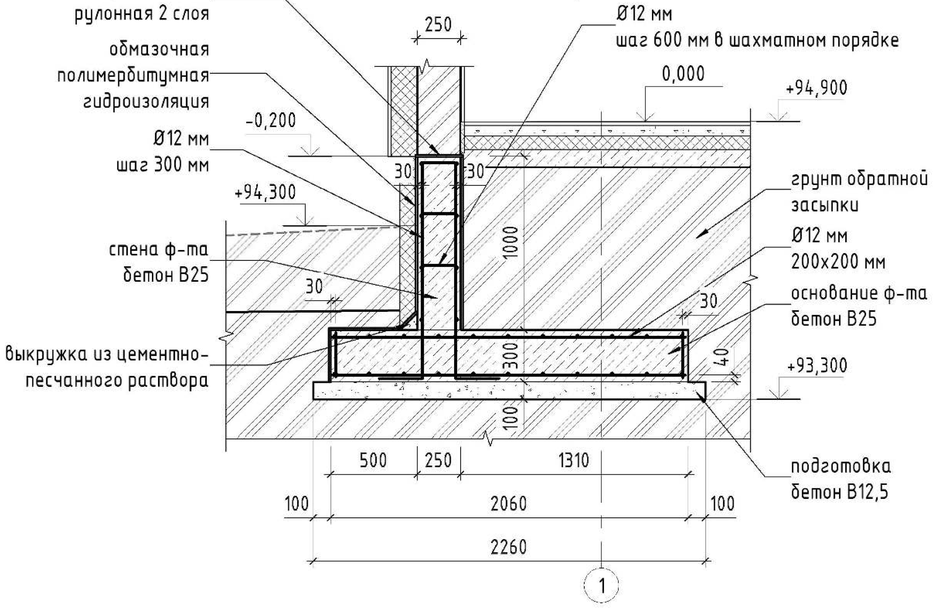

						18-03-01 - АС	
						Будівництво індивідуального житлового будинку за адресою: Осокорки	
Змін.	Кіл.діл.	Аркуш	№док.	Підп.	Дата		
Архітектор		Гуров В.В.				Дом №1; №2; №3; №4; №5.	Стадія: ПП; Аркуш: 011; Аркушів:
						План фундамента	

Погоджено

Взам. інв. №

Підп. і дата

Інв. № ориг.

18.06.2018 12:20:12

Формат А2А

Разрез 5-5

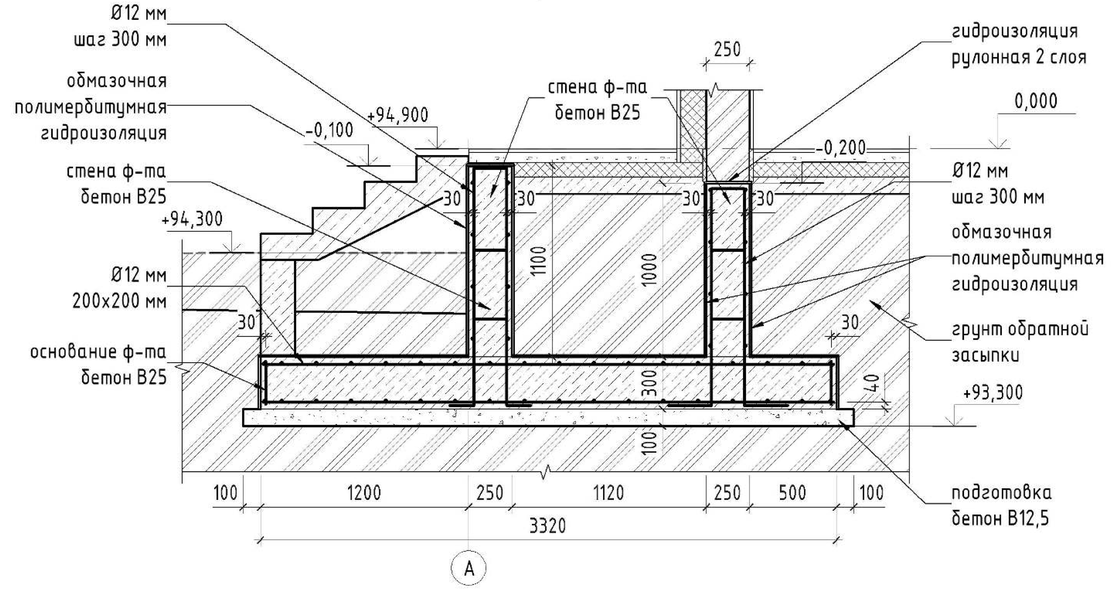

Разрез 6-6

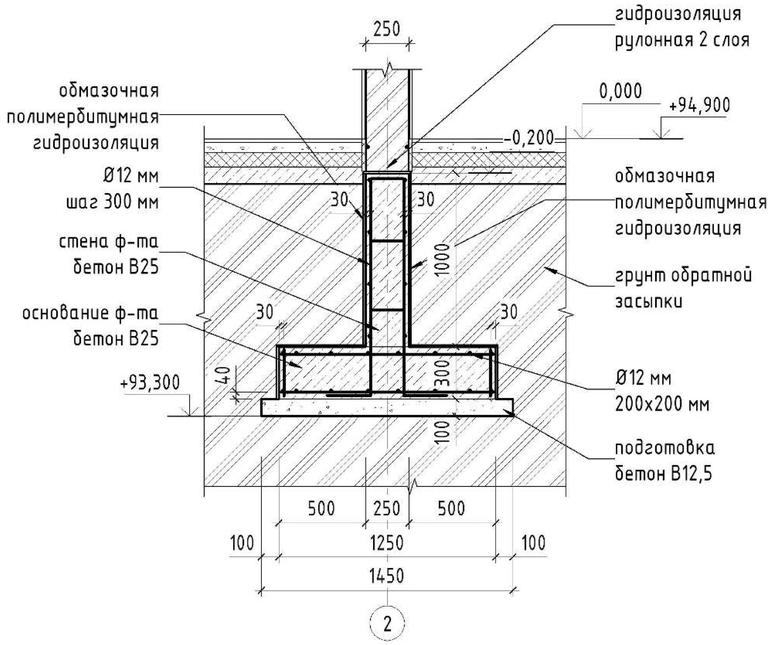

Разрез 7-7

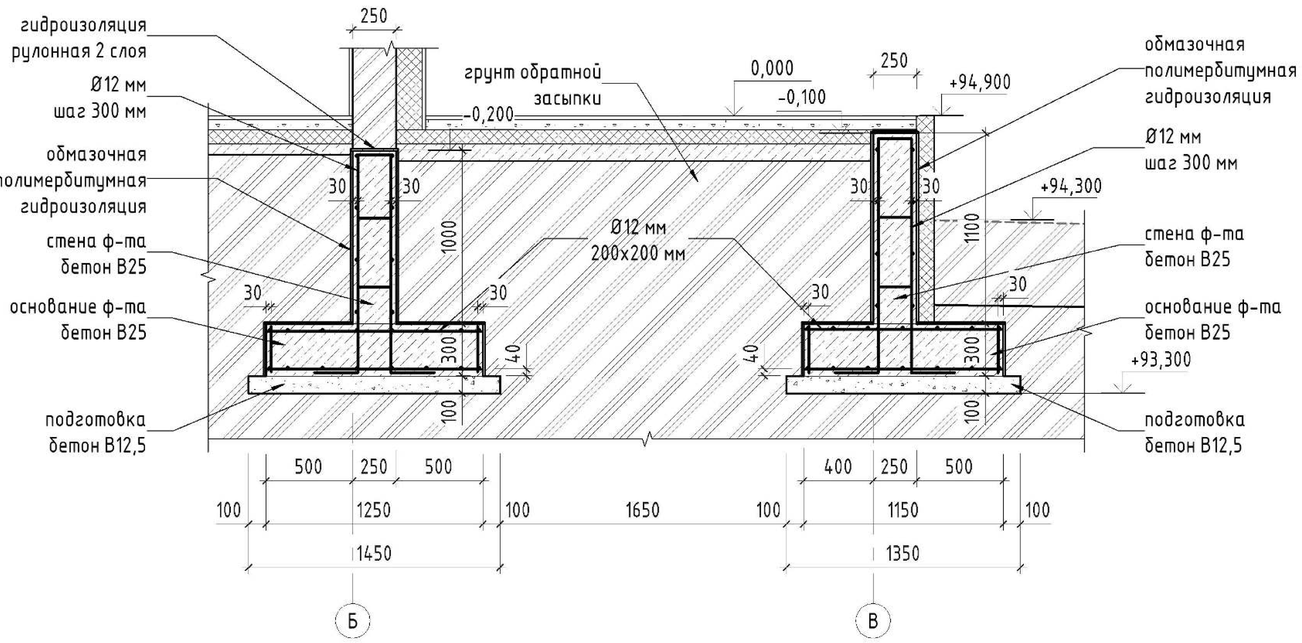

Ведомость расхода стали

Марка элемента	Изделия арматурные		Общий расход
	Арматура класса		
	А500С		
	Ø12	итого	
Фундаменты	3170,0	3170,0	3170,0

Спецификация фундамента

Поз.	Обозначение	Наименование	Кол-во.	Масса ед. кг	Примечание.
		Фундамент			
		Арматура			
1	ДСТУ 3760:2006	Ф12А500С L=3570 мп.		3170	
		Материалы			
	ДСТУ Б В.2.7-43-96	Бетон кл. В25	45,34	$м^3$	
	ДСТУ Б В.2.7-43-96	Бетон кл. В12,5	10,14	$м^3$	
		Гидроизоляция			
		Полимербитумная обмазочная 2 слоя	290,0	$м^2$	

1. Расход арматуры на стыки включен в ведомость расхода стали.
Требуемая длина нахлестки для стержней: Ф12 - 500мм.
2. Соединения арматурных стержней выполнять вязальной проволокой в каждом пересечении в 2-х крайних рядах. На остальной площади в шахматном порядке.
3. Защитный слой бетона у основания фундамента 40 мм. Защитный слой бетона стен фундамента 30 мм.
4. Для бетонирования основания и стен фундамента принят бетон В25.
5. 6. Технологическую поддерживающую арматуру устанавливать в шахматном порядке шагом 800х800 мм.

Змін.	Кіл.діл.	Аркуш	№док.	Підп.	Дата	18-03-01 - АС			
						Будівництво індивідуального житлового будинку за адресою: Осокорки			
Архітектор		Гуров В.В.				Дом №1; №2; №3; №4; №5.	Стадія	Аркуш	Аркушів
							ПП	012	
						Разрез 5-5. Разрез 6-6. Разрез 7-7			

Погоджено

Взам. інв. №

Підп. і дата

Інв. № ориг.

18.06.2018 12:20:18

Формат А2А

План крыши

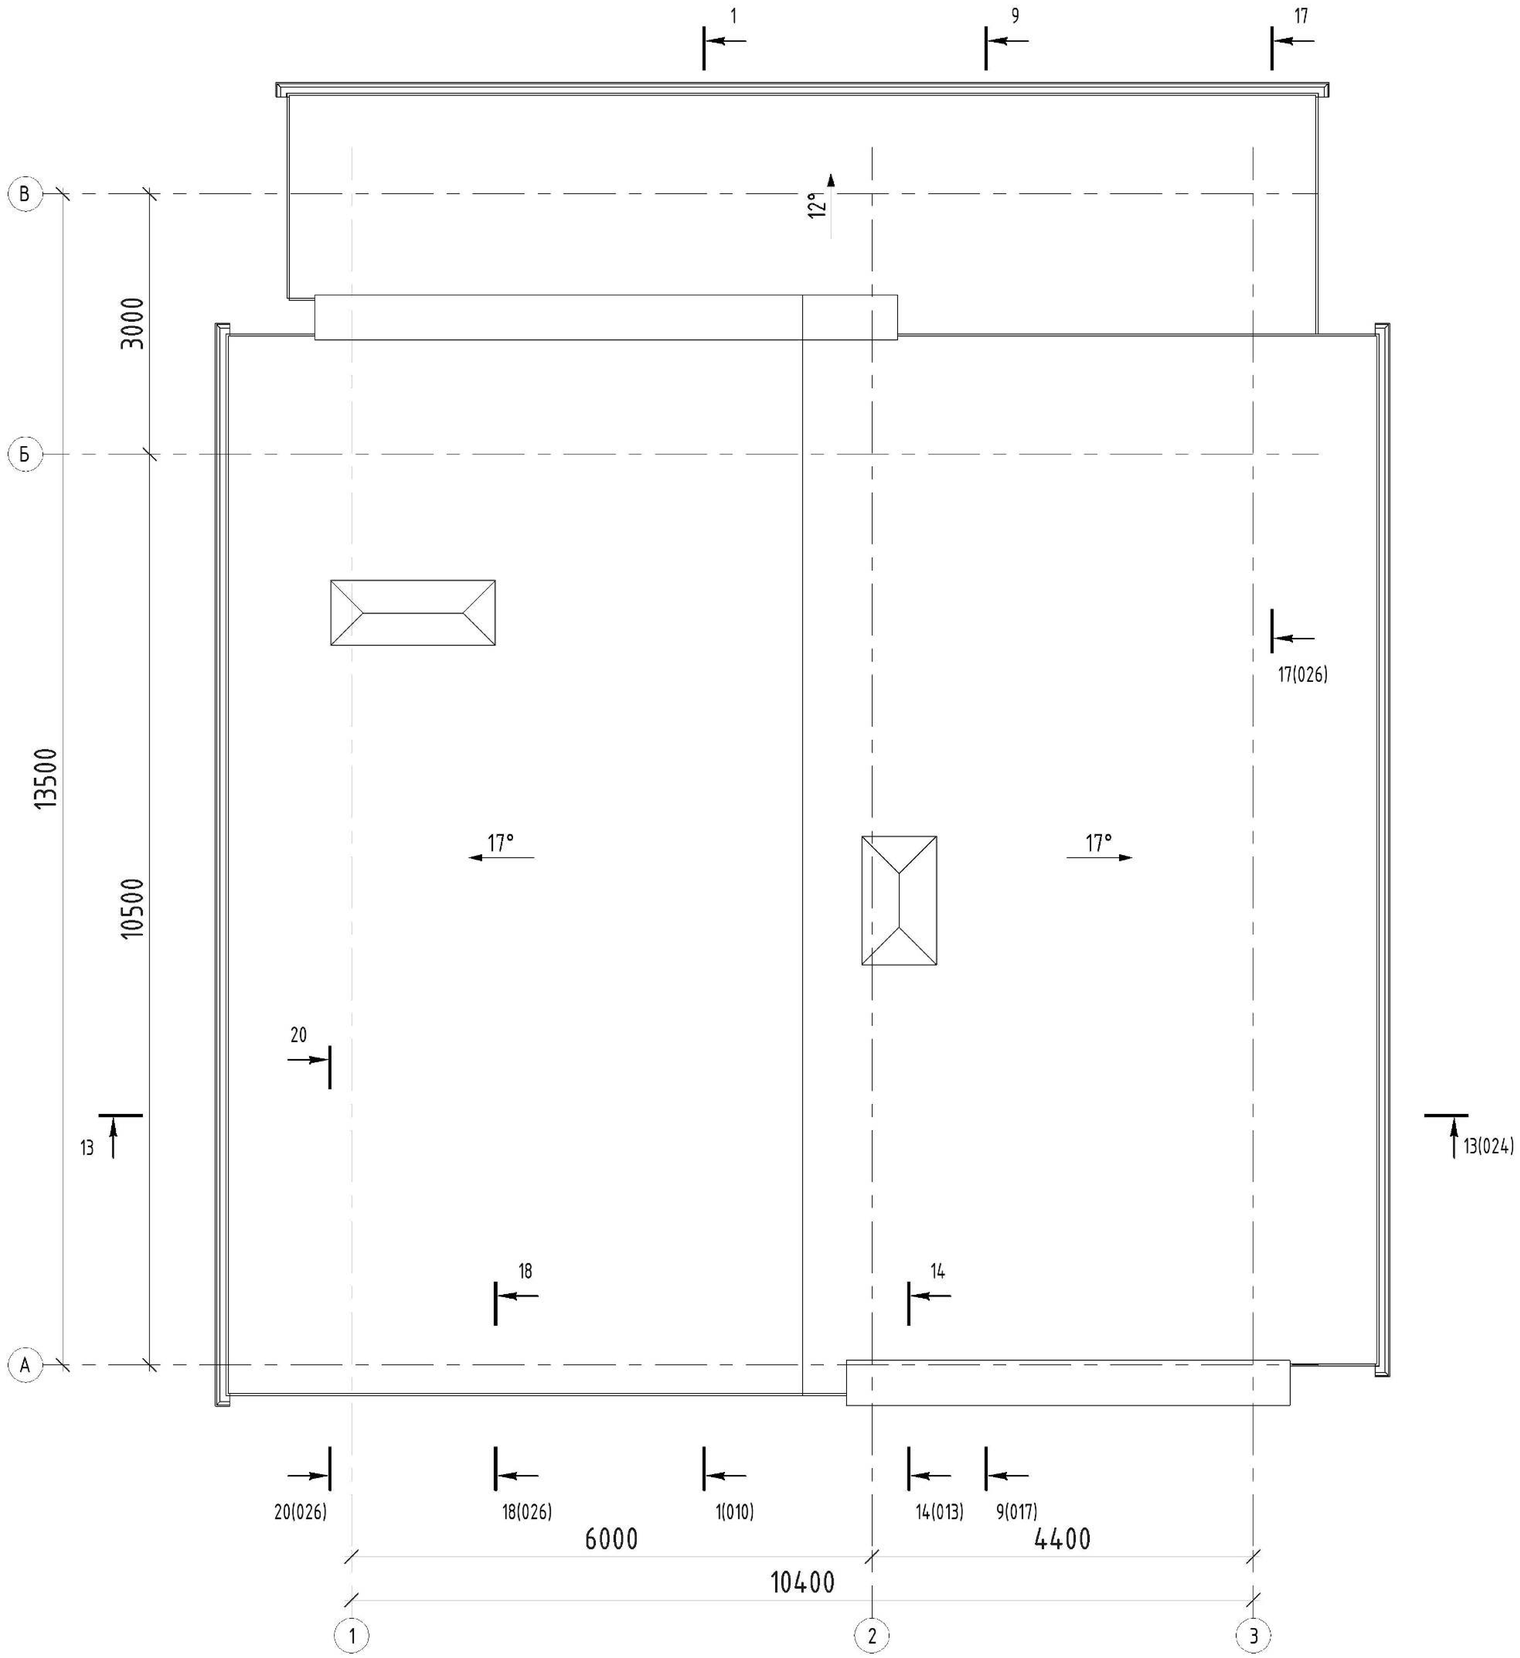

Разрез 14-14

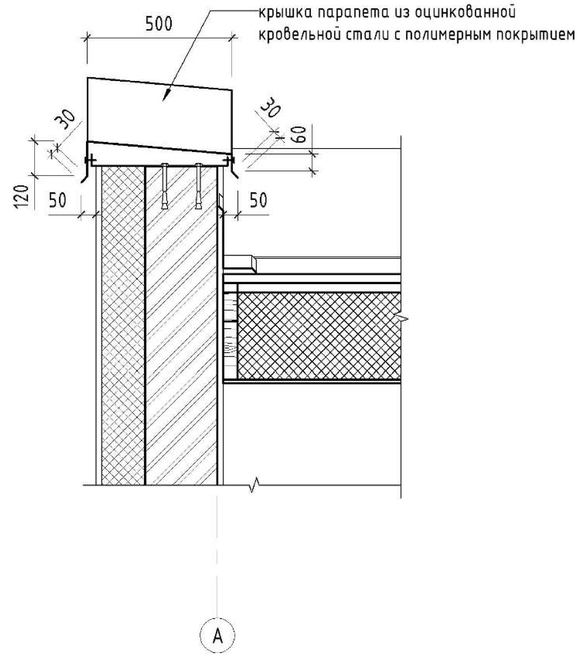

						18-03-01 - АС	
						Будівництво індивідуального житлового будинку за адресою: Осокорки	
Змін.	Кіл.діл.	Аркуш	№док.	Підп.	Дата		
Архітектор		Гуров В.В.				Дом №1; №2; №3; №4; №5.	Стадія: ПП; Аркуш: 013; Аркушів:
						План крыши	

Погоджено

Взам. інв. №

Підп. і дата

Інв. № оригін.

18.06.2018 12:20:24

Формат А2А

Кладочный план 1-го этажа

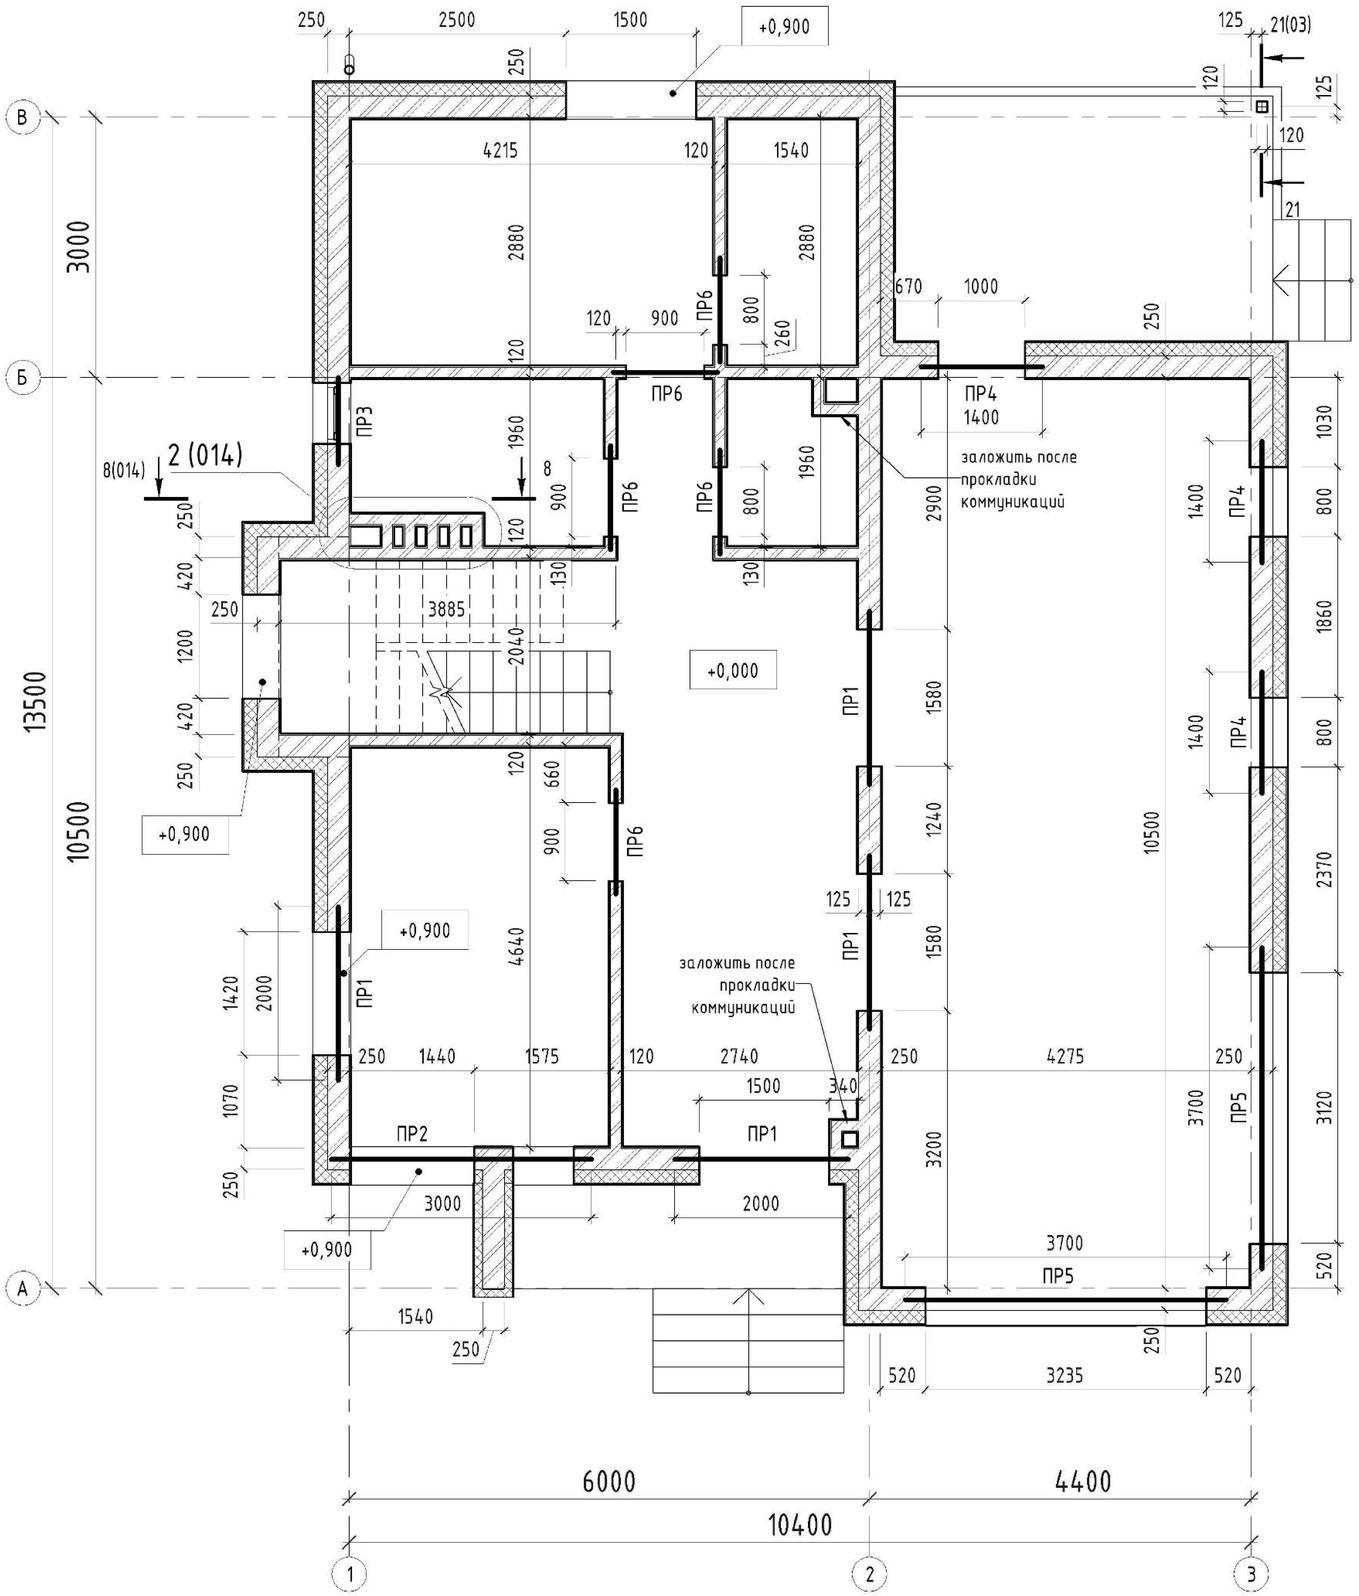

2

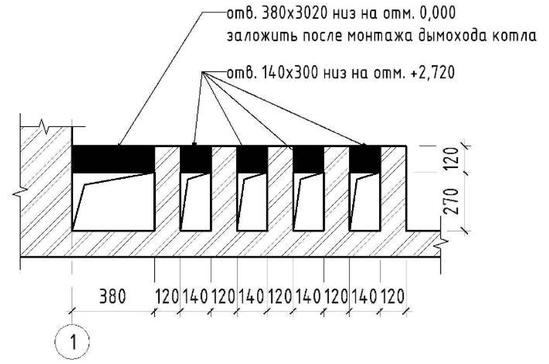

Вид 8-8

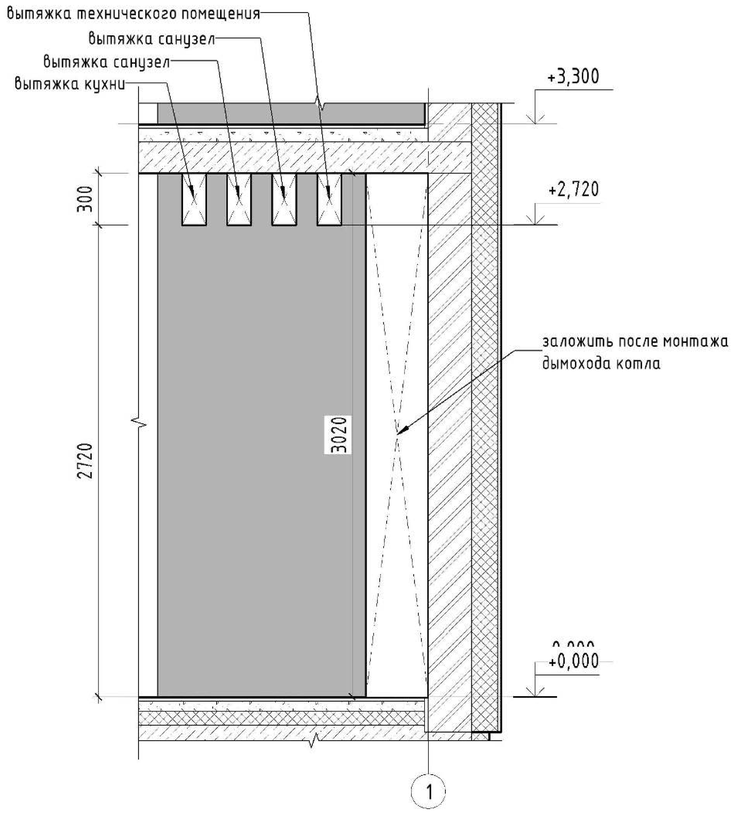

						18-03-01 - АС	
						Будівництво індивідуального житлового будинку за адресою: Осокорки	
Змін.	Кіл.діл.	Аркуш	№док.	Підп.	Дата		
Архітектор		Гуров В.В.				Дом №1; №2; №3; №4; №5.	Стадія: ПП; Аркуш: 014; Аркушів:
						Кладочный план 1-го этажа	

Погоджено

Взам. інв. №

Підп. і дата

Інв. № оригі.

18.06.2018 12:20:30

Формат А2А

Кладочный план 2-го этажа

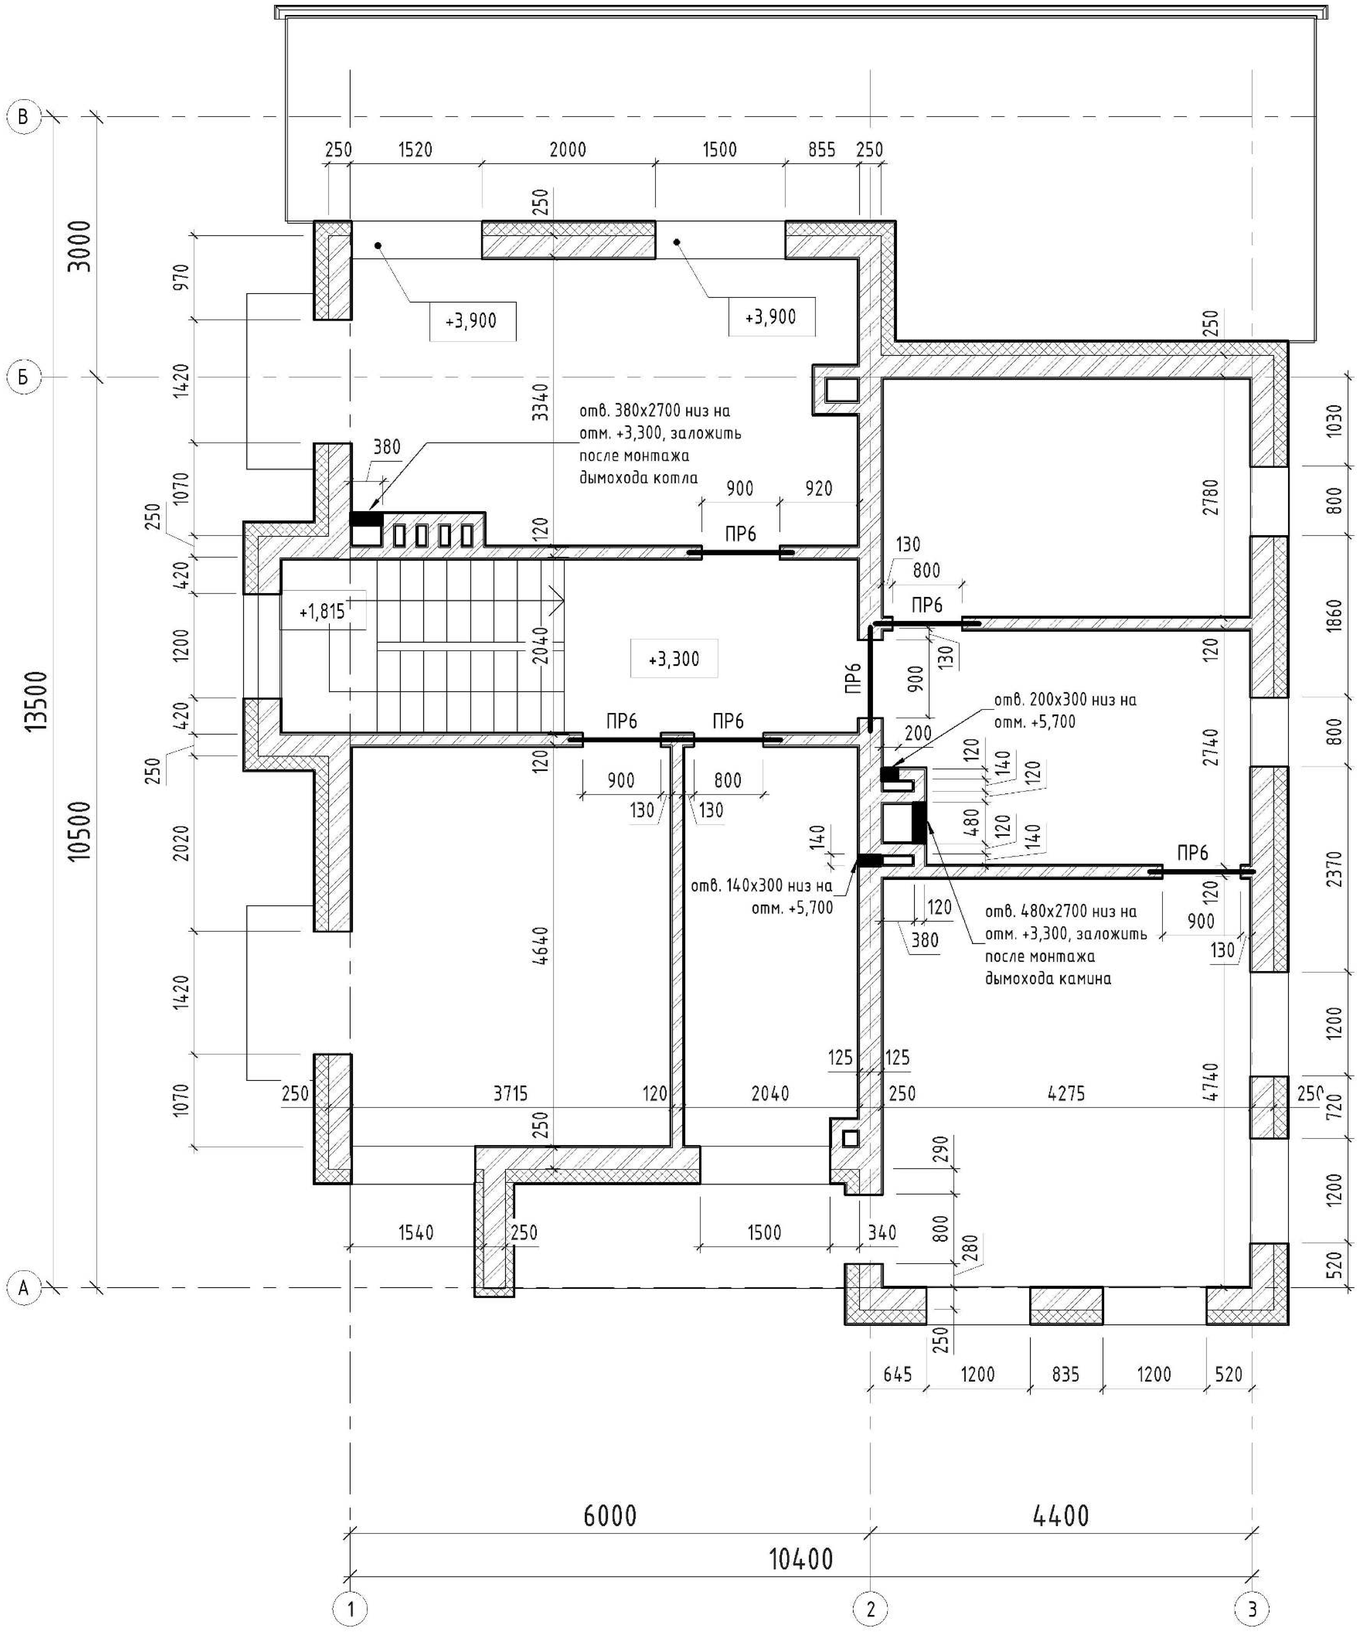

Спецификация стен

Поз.	Обозначение	Наименование	Кол-во	Масса кг.	Примечание
	Кладка наружная и внутренняя				
1		Блок керамический 2NF M150	100,0 м³		
2		Утеплитель стен пенополистирол ПСБ25	40,0 м³		
3		Утеплитель цоколя экструдированный пенополистирол	7,0 м³		

1. Кладку вести на цементно-песчанном растворе М100
2. Армировать каждый шестой ряд кладки сеткой ВрIØ3 мм 50х50 мм. Ширина сетки 260 мм

Змін.	Кіл.діл.	Аркуш	№док.	Підп.	Дата	18-03-01 - АС		
						Будівництво індивідуального житлового будинку за адресою: Осокорки		
Архітектор		Гуров В.В.				Дом №1; №2; №3; №4; №5.	Стадія: ПП	Аркуш: 015
						Кладочный план 2-го этажа		

Погоджено

Взам. інв. №

Підп. і дата

Інв. № ориг.

18.06.2018 12:20:35

Формат А2А

Ведомость перемычек

Марка	Эскиз	Кол-во
ПР 1	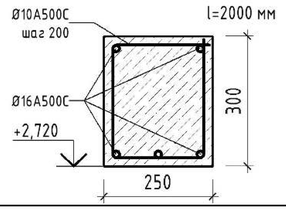	4 шт.
ПР 2	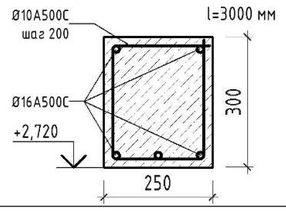	1 шт.
ПР 3	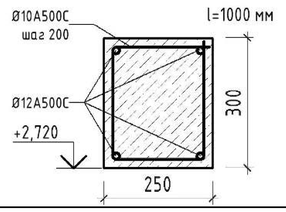	1 шт.
ПР 4	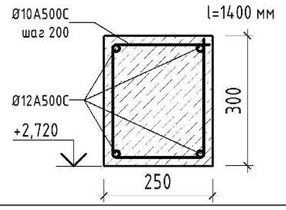	3 шт.
ПР 5	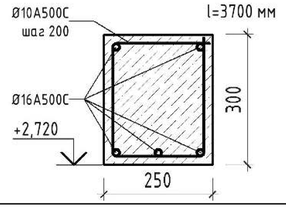	2 шт.
ПР 6	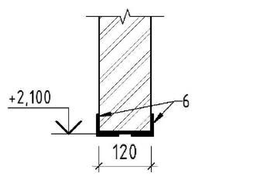	11 шт.

Спецификация перемычек

Марка поз.	Обозначение	Наименование	Кол-во	Масса ед.	Примечание
ПР1					
	Арматура				
	ДСТУ 3760:2006	Ø16 A500C l=2000 мм	5	15,78	
	ДСТУ 3760:2006	Ø10 A500C l=970 мм	11	6,58	
	Бетон				
	ДСТУ Б В.2.7-43-96	Бетон кл. В25	0,15м^3		
ПР2					
	Арматура				
	ДСТУ 3760:2006	Ø16 A500C l=3000 мм	5	23,67	
	ДСТУ 3760:2006	Ø10 A500C l=970 мм	16	9,58	
	Бетон				
	ДСТУ Б В.2.7-43-96	Бетон кл. В25	0,225м^3		
ПР3					
	Арматура				
	ДСТУ 3760:2006	Ø12 A500C l=1000 мм	4	3,56	
	ДСТУ 3760:2006	Ø10 A500C l=970 мм	6	3,59	
	Бетон				
	ДСТУ Б В.2.7-43-96	Бетон кл. В25	0,075м^3		
ПР4					
	Арматура				
	ДСТУ 3760:2006	Ø12 A500C l=1400 мм	4	4,97	
	ДСТУ 3760:2006	Ø10 A500C l=970 мм	8	4,79	
	Бетон				
	ДСТУ Б В.2.7-43-96	Бетон кл. В25	0,11м^3		
ПР5					
	Арматура				
	ДСТУ 3760:2006	Ø12 A500C l=3700 мм	5	29,19	
	ДСТУ 3760:2006	Ø10 A500C l=970 мм	19	11,37	
	Бетон				
	ДСТУ Б В.2.7-43-96	Бетон кл. В25	0,11м^3		
ПР6		∟32x4 ГОСТ8509-93 l=1200 мм	22		

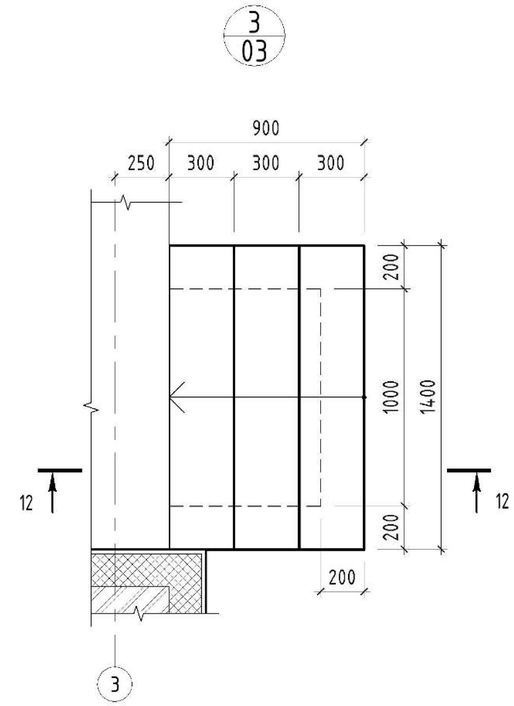

Разрез 12 - 12

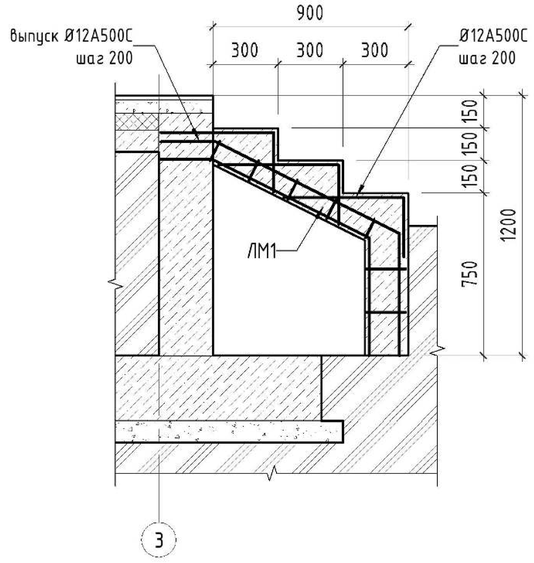

						18-03-01 - АС	
						Будівництво індивідуального житлового будинку за адресою: Осокорки	
Змін.	Кіл.діл.	Аркуш	№док.	Підп.	Дата		
Архітектор		Гуроб В.В.				Дом №1; №2; №3; №4; №5.	Стадія: ПП; Аркуш: 016; Аркушів:
						Ведомость перемычек	

Погоджено

Взам. інв. №

Підп. і дата

Інв. № ориг.

18.06.2018 12:20:41

Формат А2А

Разрез 9-9

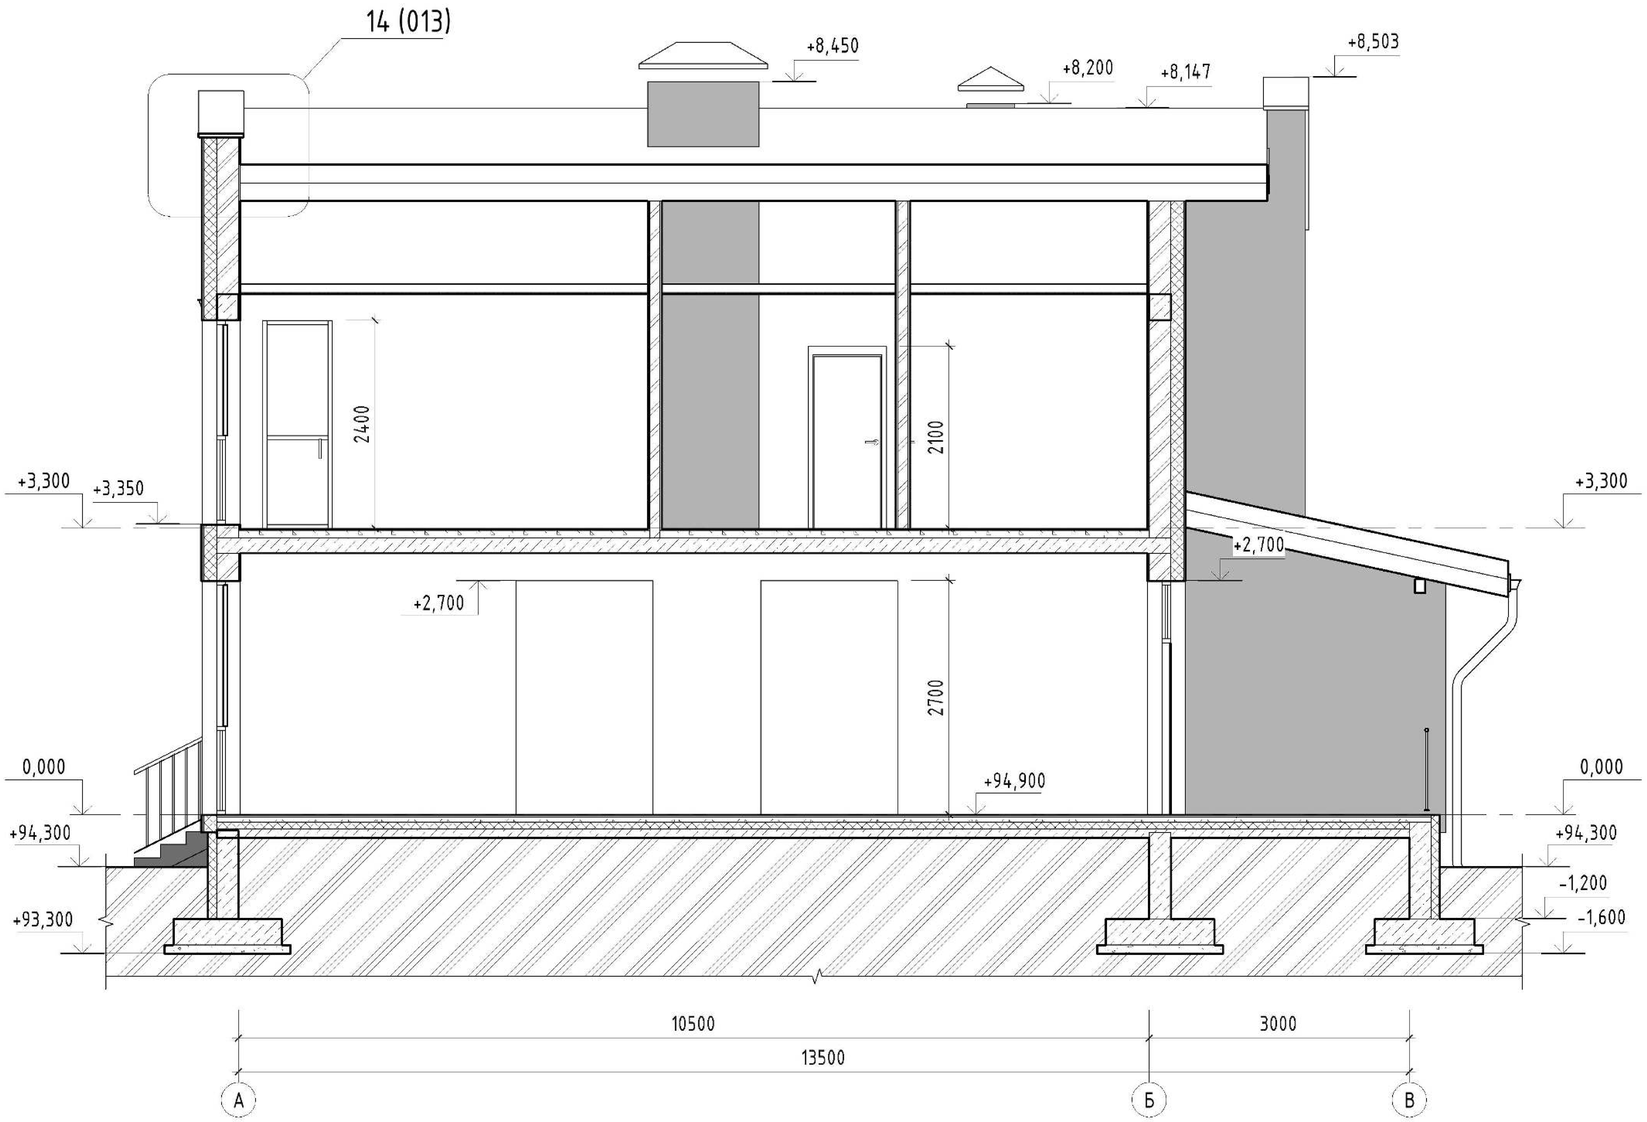

						18-03-01 - АС
						Будівництво індивідуального житлового будинку за адресою: Осокорки
Змін.	Кіл.діл.	Аркуш	№док.	Підп.	Дата	
Архітектор		Гуроб В.В.				Дом №1; №2; №3; №4; №5.
						Разрез 9-9

Стадія	Аркуш	Аркушів
ПП	017	

Погоджено

Взам. інв. №

Підп. і дата

Інв. № ориг.

18.06.2018 12:20:48

Формат А2А

Опалубочный план ж/б плиты перекрытия на отм. +3,300

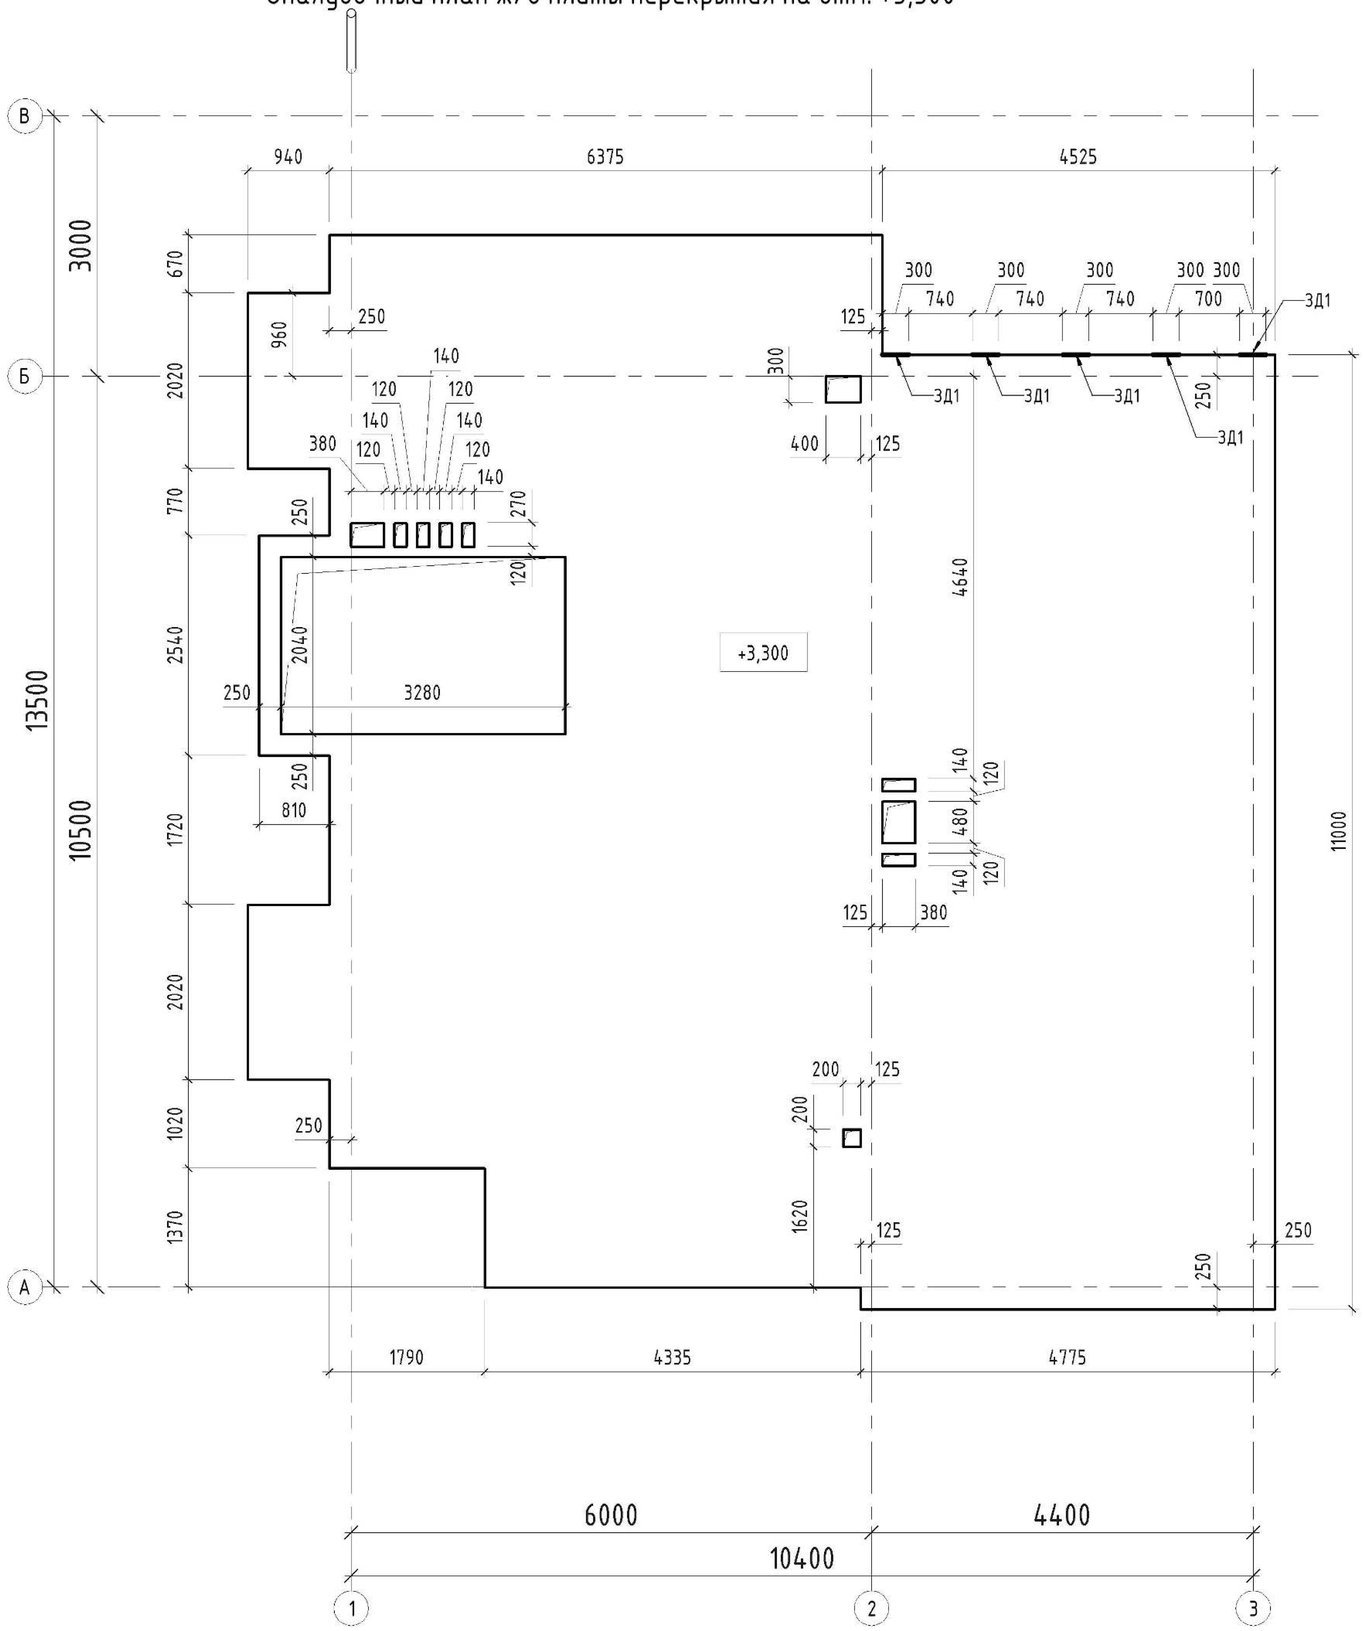

						18-03-01 - АС	
						Будівництво індивідуального житлового будинку за адресою: Осокорки	
Змін.	Кіл.діл.	Аркуш	№док.	Підп.	Дата		
Архітектор		Гуров В.В.				Дом №1; №2; №3; №4; №5.	Стадія: ПП; Аркуш: 018; Аркушів:
						Опалубочный план ж/б плиты перекрытия на отм. +3,300	

Погоджено

Взам. інв. №

Підп. і дата

Інв. № ориг.

18.06.2018 12:20:53

Формат А2А

Схема расположения стержней дополнительного армирования 1-го ряда плиты перекрытия на отм. +3,300

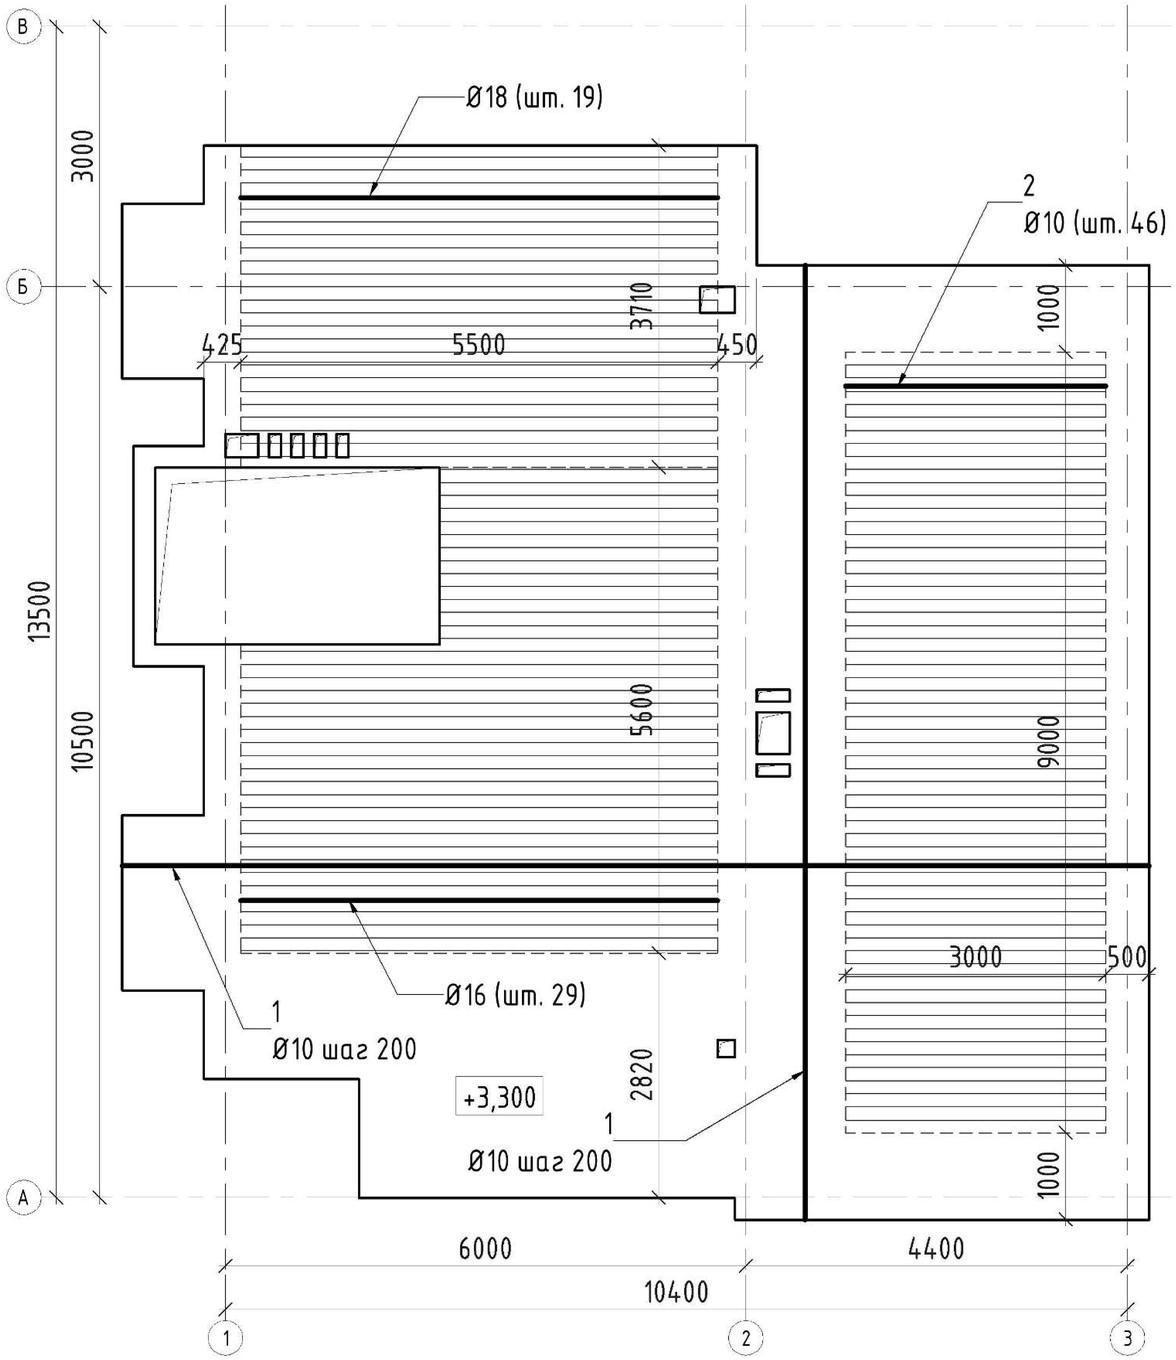

Схема расположения стержней дополнительного армирования 2-го ряда плиты перекрытия на отм. +3,300

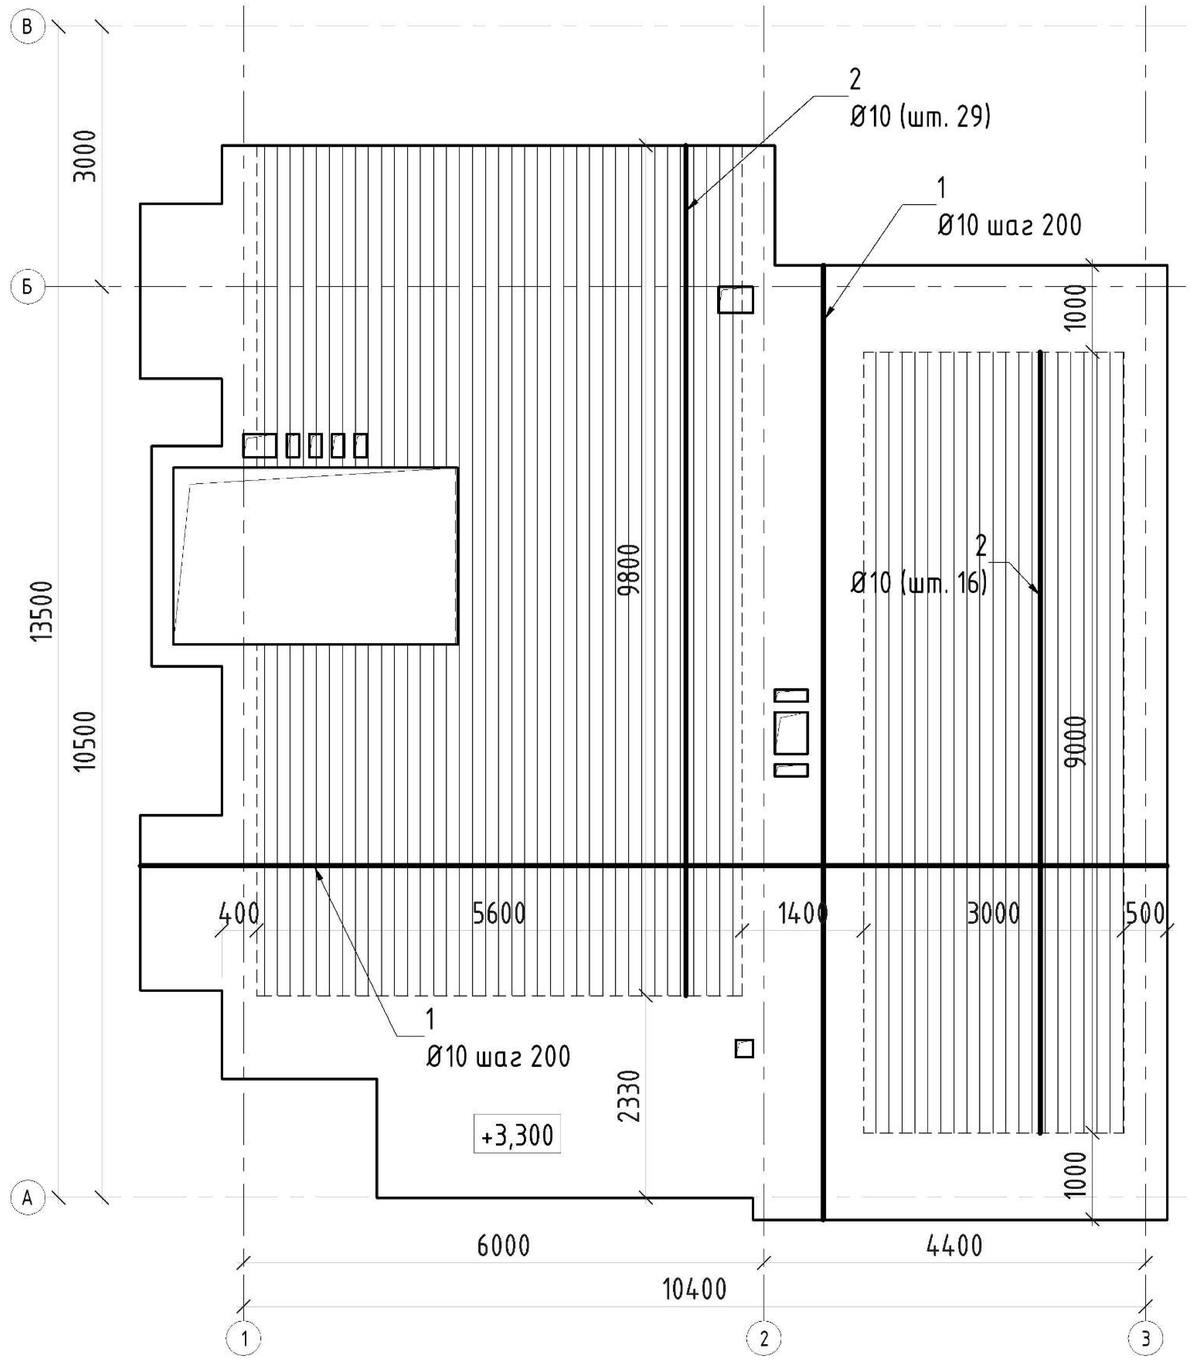

						18-03-01 - АС
						Будівництво індивідуального житлового будинку за адресою: Осокорки
Змін.	Кіл.діл.	Аркуш	№док.	Підп.	Дата	
Архітектор		Гуров В.В.				Дом №1; №2; №3; №4; №5.
						Схема расположения стержней дополнительного армирования 1-го и 2-го ряда плиты перекрытия на отм. +3,300.

Стадія	Аркуш	Аркушів
ПП	019	

Погоджено

Взам. інв. №

Підп. і дата

Інв. № оригі.

18.06.2018 12:20:58

Формат А2А

Схема расположения стержней дополнительного армирования 3-го ряда плиты перекрытия на отм. +3,300

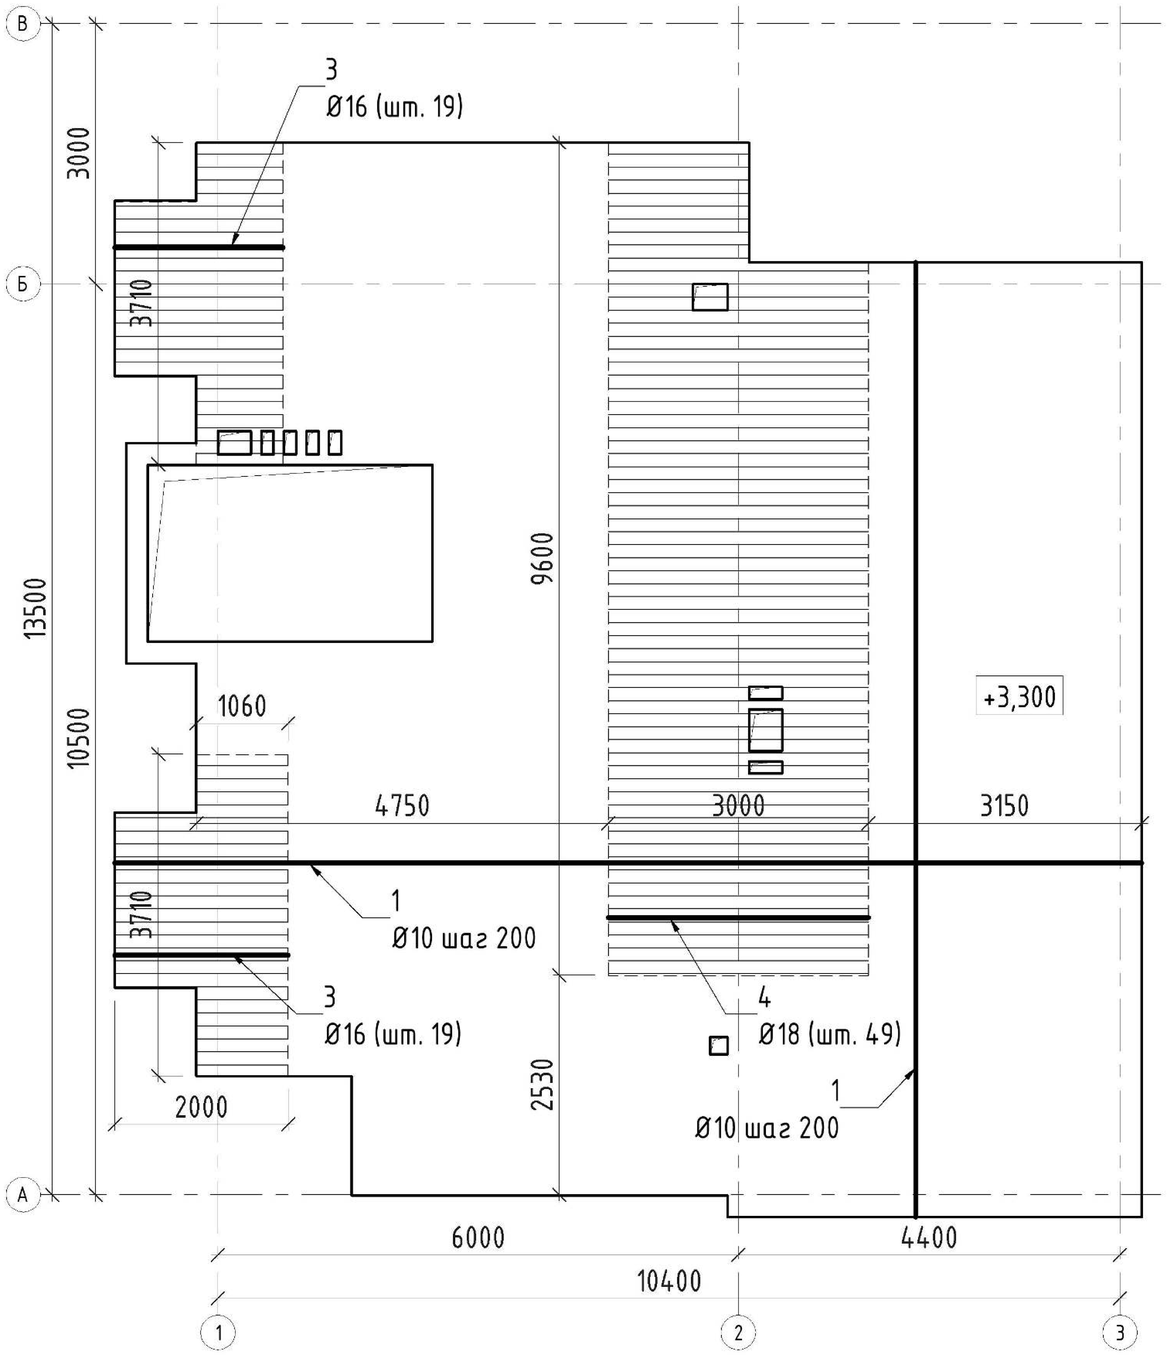

Схема расположения стержней дополнительного армирования 4-го ряда плиты перекрытия на отм. +3,300

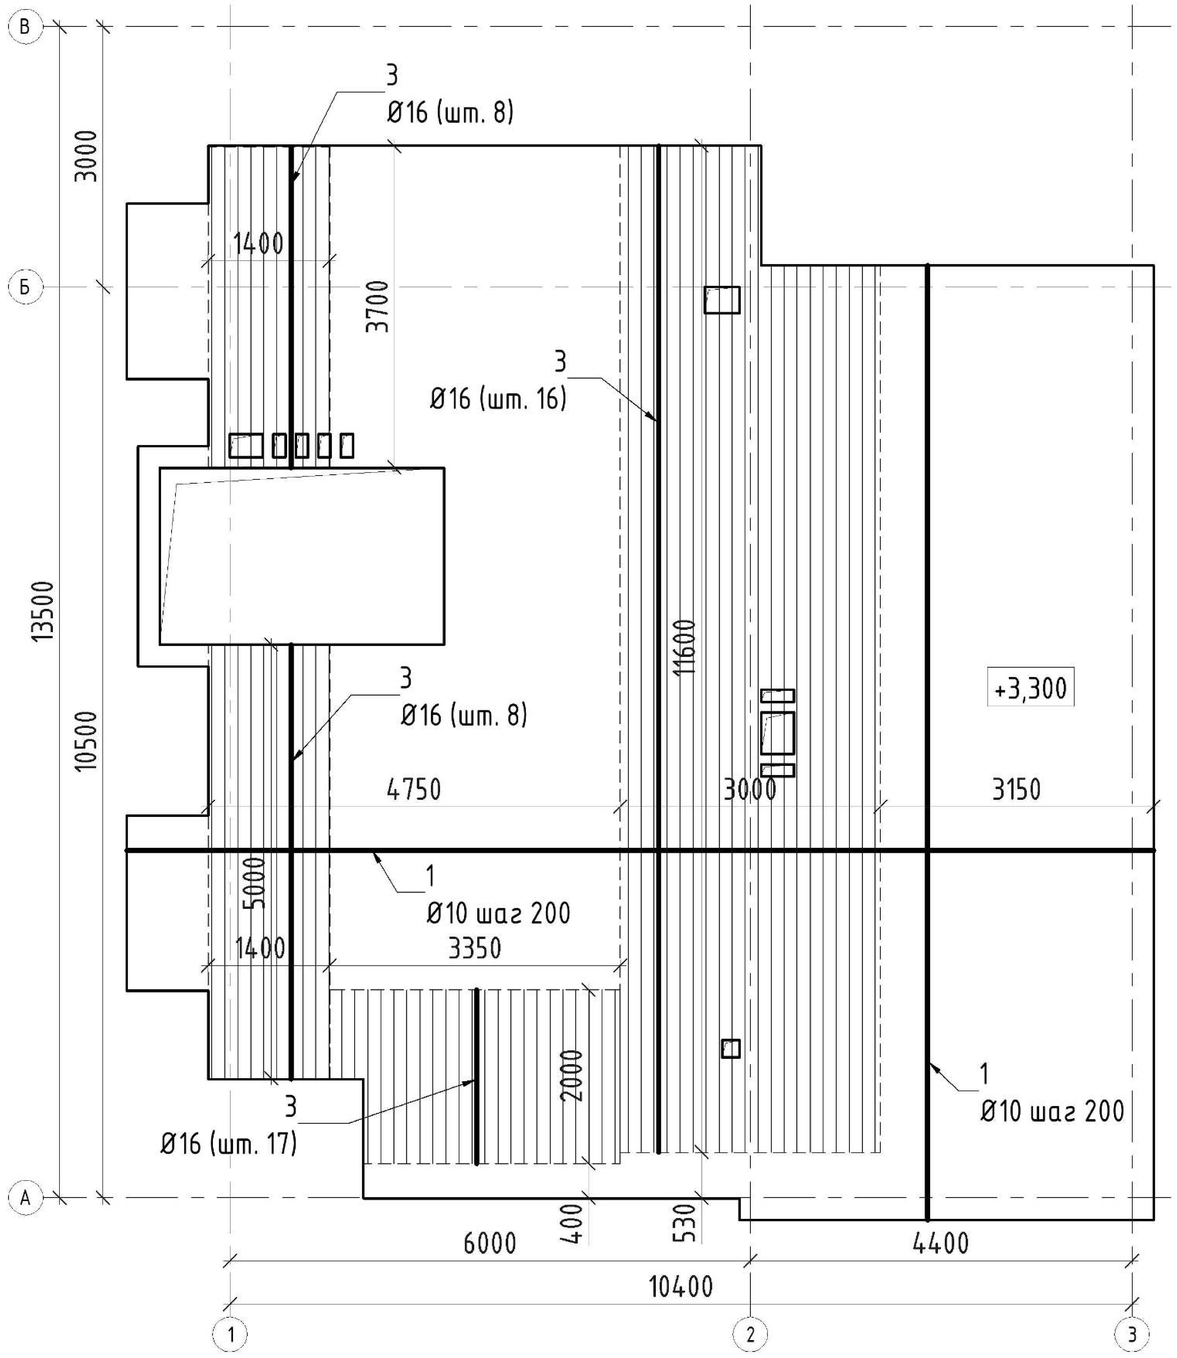

						18-03-01 - АС
						Будівництво індивідуального житлового будинку за адресою: Осокорки
Змін.	Кіл.діл.	Аркуш	№док.	Підп.	Дата	
Архітектор		Гуров В.В.				Дом №1; №2; №3; №4; №5.
						Схема расположения стержней дополнительного армирования 3-го и 4-го ряда плиты перекрытия на отм. +3,300

Стадія	Аркуш	Аркушів
ПП	020	

Погоджено

Взам. інв. №

Підп. і дата

Інв. № ориг.

18.06.2018 12:21:04

Формат А2А

Схема расположения поперечных и поддерживающих каркасов плиты перекрытия на отм. +3,300

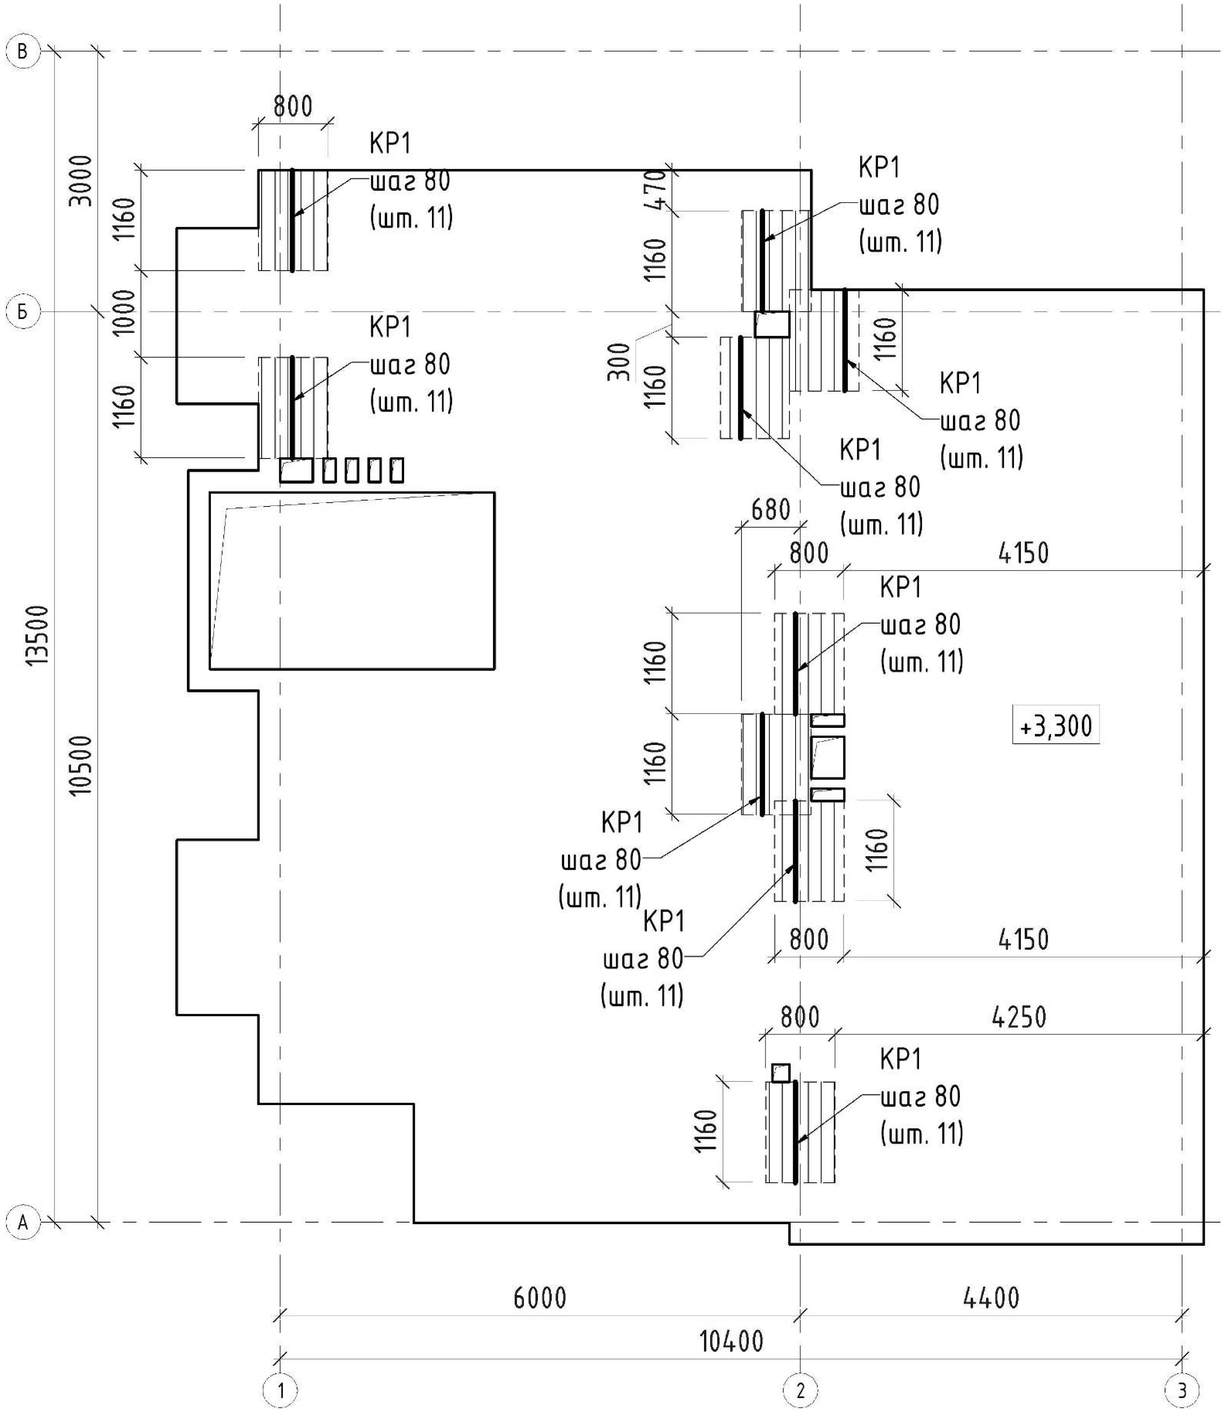

Спецификация ж/б плиты на отм. +3,900

Поз.	Обозначение	Наименование	Кол-во м/п	Масса кг.	Примечание
	Арматура				
1	ДСТУ 3760:2006	Ø10 А500С (основное арм.)	2580	1591,86	
ОСп1	ДСТУ 3760:2006	Ø10 А500С (технологическая арм.)	235	145,0	
2	ДСТУ 3760:2006	Ø10 А500С (доп. арм.)	590	364,03	
3	ДСТУ 3760:2006	Ø16 А500С (доп. арм.)	544	858,43	
4	ДСТУ 3760:2006	Ø18 А500С (доп. арм.)	265	529,47	
				3488,79	
	Бетон				
	ДСТУ Б В.2.7-43-96	Бетон кл. В25 (плита)	22,17 м³		

Спецификация КР1

Поз.	Обозначение	Наименование	Кол-во	Масса кг.	Примечание
	Арматура				
КР1	ДСТУ 3760:2006	Ø10 АIII500С	99 шт.	2,36	233,64 кг

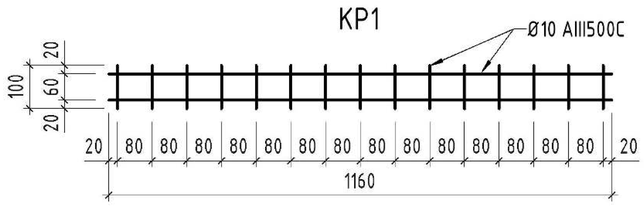

						18-03-01 - АС	
						Будівництво індивідуального житлового будинку за адресою: Осокорки	
Змін.	Кіл.діл.	Аркуш	№док.	Підп.	Дата		
Архітектор		Гуров В.В.				Дом №1; №2; №3; №4; №5.	Стадія: ПП; Аркуш: 021; Аркушів:
						Схема расположения поперечных и поддерживающих каркасов плиты перекрытия на отм. +3,300	

Погоджено

Взам. інв. №

Підп. і дата

Інв. № ориг.

18.06.2018 12:21:09

Формат А2А

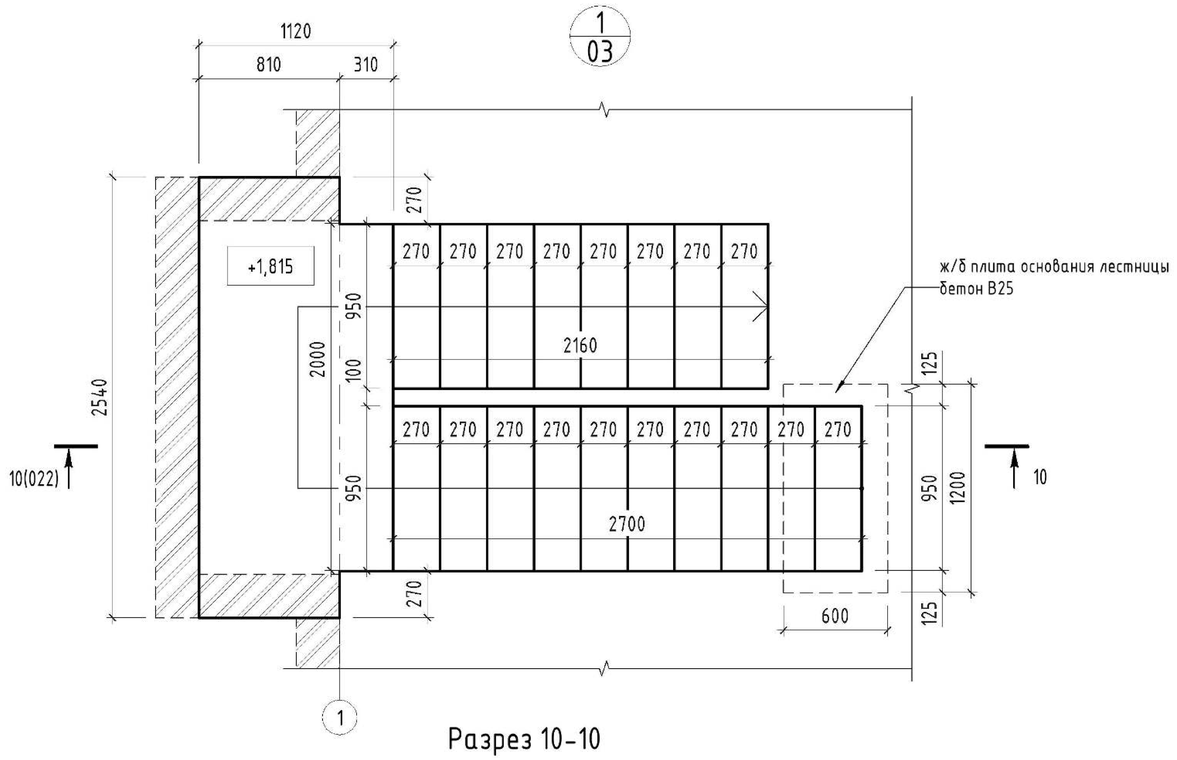

Разрез 10-10

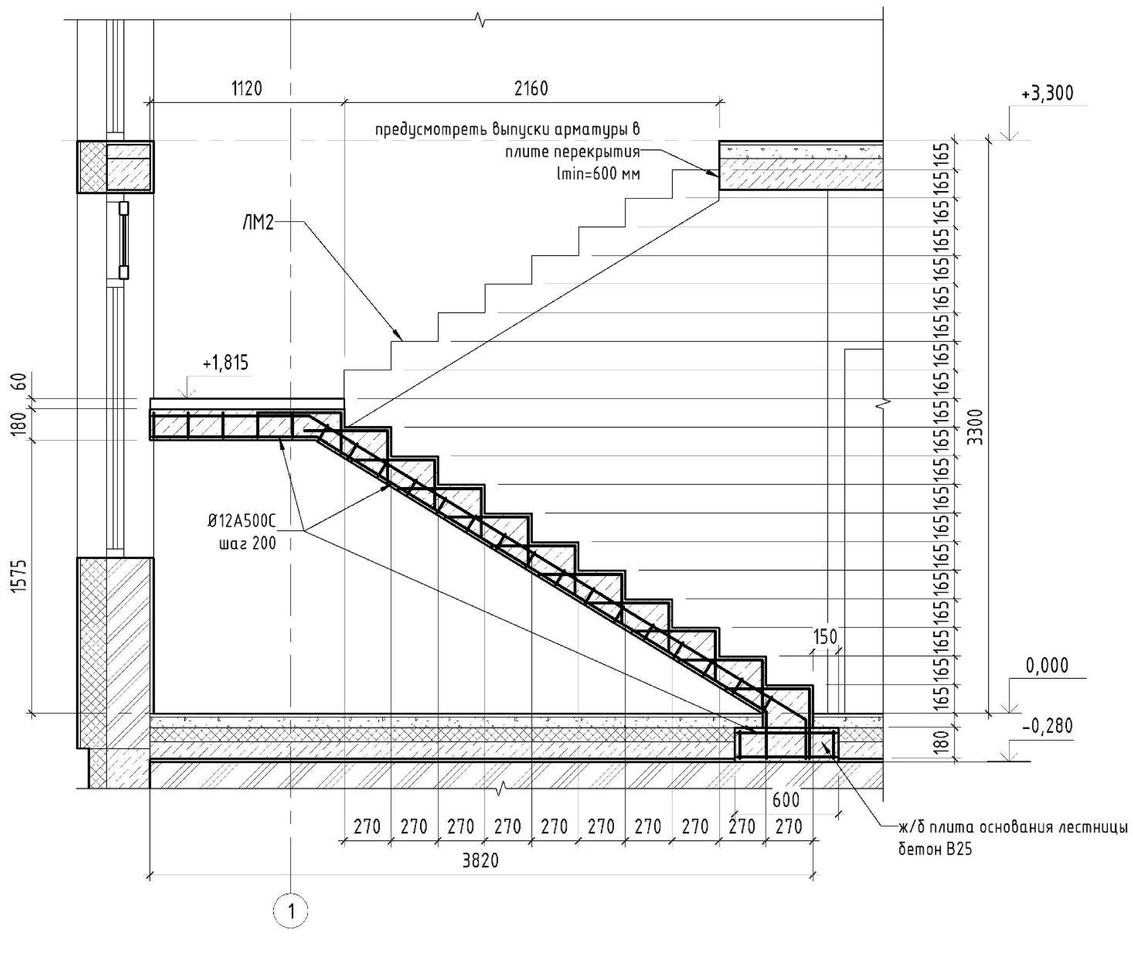

Спецификация ж/б лестниц

Поз.	Обозначение	Наименование	Кол-во м/п	Масса кг.	Примечание
	Арматура				
ЛМ1	ДСТУ 3760:2006	Ø12 А500С	118	104,8	
ЛМ2	ДСТУ 3760:2006	Ø12 А500С	316	280,6	
ЛМ3	ДСТУ 3760:2006	Ø12 А500С	88	78,15	
	Бетон				
ЛМ1	ДСТУ Б В.2.7-43-96	Бетон кл. В25	1,1 м^3		
ЛМ2	ДСТУ Б В.2.7-43-96	Бетон кл. В25	1,84 м^3		
ЛМ3	ДСТУ Б В.2.7-43-96	Бетон кл. В25	0,64 м^3		

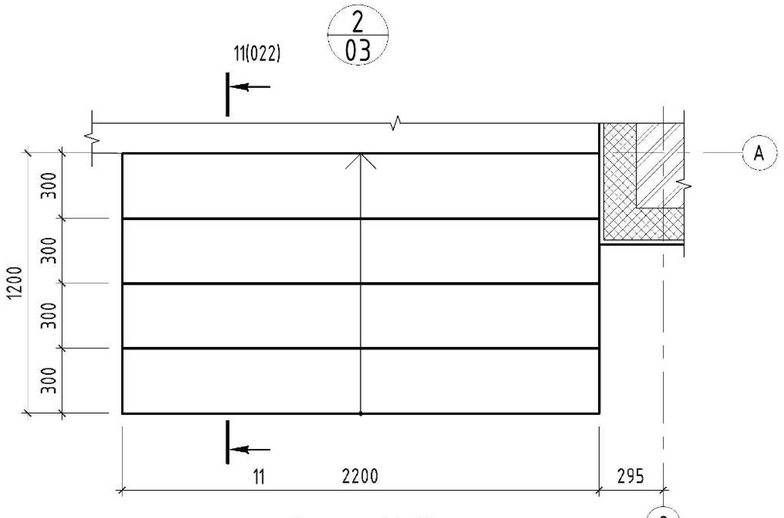

Разрез 11-11

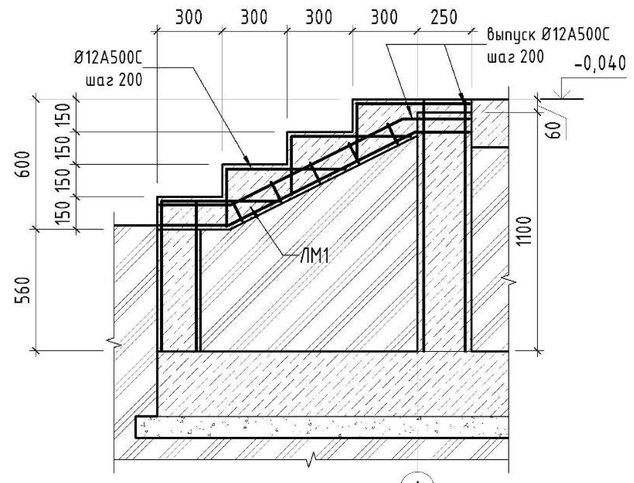

							18-03-01 - АС
							Будівництво індивідуального житлового будинку за адресою: Осокорки
Змін.	Кіл.діл.	Аркуш	№док.	Підп.	Дата		
Архітектор		Гуров В.В.				Дом №1; №2; №3; №4; №5.	Стадія: ПП; Аркуш: 022; Аркушів:
						Фрагмент плана 1. Фрагмент плана 2	

Погоджено

Взам. інв. №

Підп. і дата

Інв. № ориг.

18.06.2018 12:21:19

Формат А2А

Схема расположения стропил

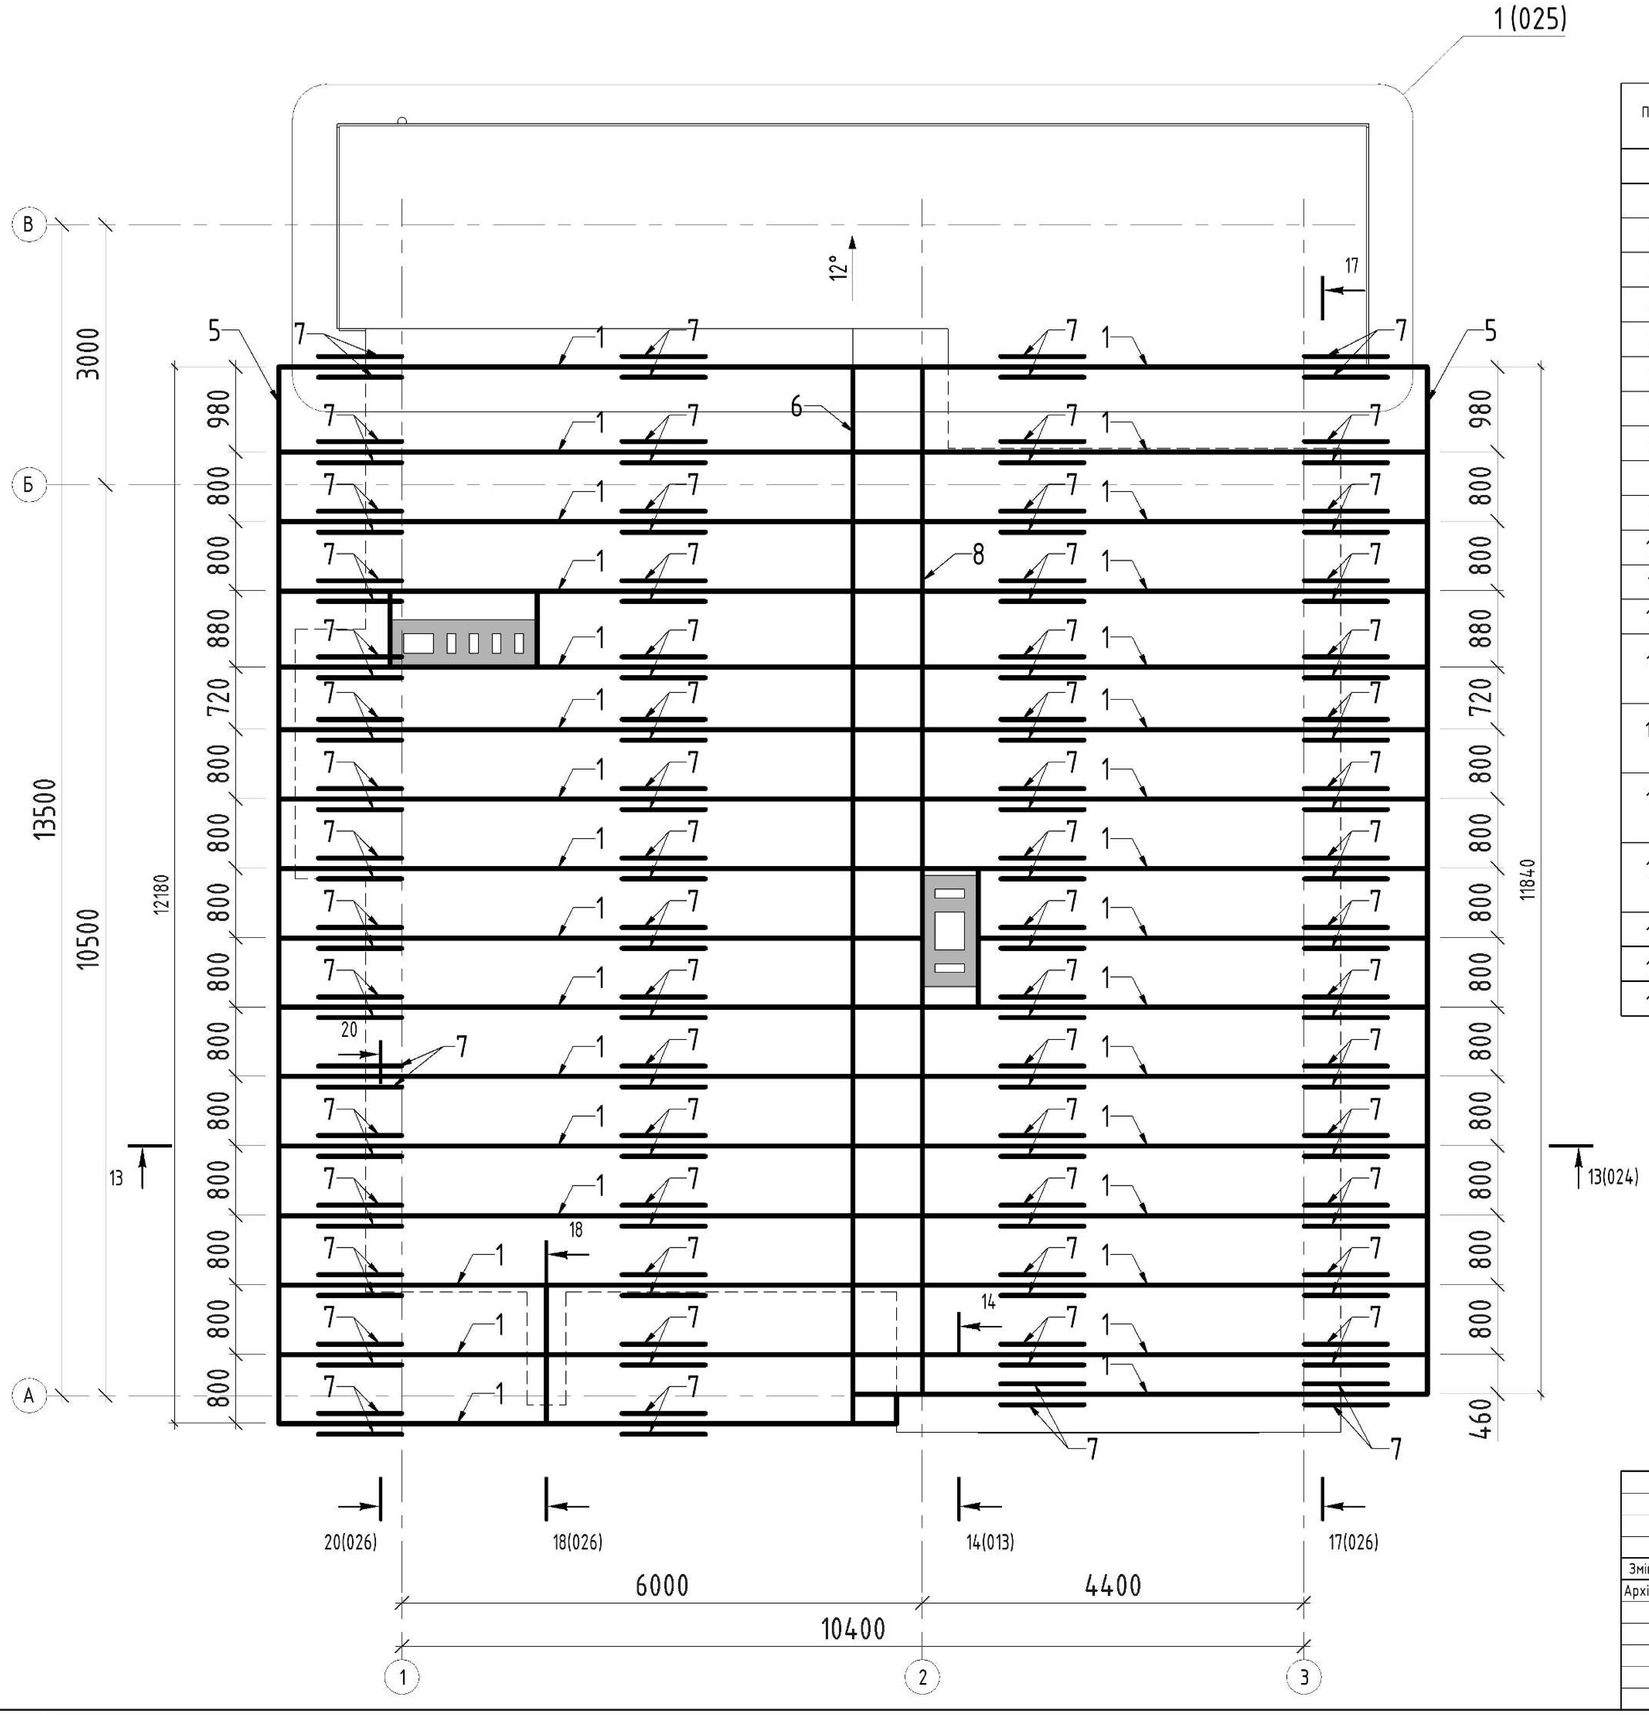

Спецификация элементов крыши

Поз.	Обозначение	Наименование	Кол-во	Масса кг.	Примечание
	Пиломатериалы				
1	ГОСТ 8486-86	Доска 50х200 (стропило)	280м/п		
2	ГОСТ 8486-86	Брус 50х100 (доборной брус)	280м/п		
3	ГОСТ 8486-86	Брус 32х50 (контррейка)	280м/п		
4	ГОСТ 8486-86	Доска 32х100 (обрешетка)	743м/п		
5	ГОСТ 8486-86	Доска 32х150 (лобовая доска)	115м/п		
6	ГОСТ 8486-86	Доска 50х200 (конек)	15м/п		
7	ГОСТ 8486-86	Доска 50х200 (соеденительная)	128м/п		
8	ГОСТ 8486-86	Брус 120х120 (мауэрлат)	50м/п		
9	ДСТУ EN 300:2008	OSB2 12 мм	154 м^2		
10		Анкер шпилька Ø16 мм l=350 мм	65 шт.		
11		Паробарьер	134 м^2		
12		Гидроветрозащитная мембрана	206 м^2		
13		Металлический перфорированный сайдинг с полимерным покрытием	67 м^2		
14		Лобовая панель из оцинкованной кровельной стали с полимерным покрытием h=330 мм	59 м/п		
15		Конек из оцикованной кровельной стали с полимерным покрытием	13 м/п		
16		Капельник из оцинкованной кровельной стали с полимерным покрытием	36 м/п		
17		Желоб водосточный Ø130/100 мм	36 м/п		
18		Труба водосточная Ø130/100 мм	32 м/п		
19		Металлочерепица	202 м^2		

Змін.	Кіл.діл.	Аркуш	№док.	Підп.	Дата	18-03-01 - АС		
						Будівництво індивідуального житлового будинку за адресою: Осокорки		
Архітектор		Гуров В.В.				Дом №1; №2; №3; №4; №5.	Стадія: ПП	Аркуш: 023
						Схема расположения стропил		

Погоджено

Взам. інв. №

Підп. і дата

Інв. № ориг.

18.06.2018 12:21:26

Формат А2А

Разрез 13-13

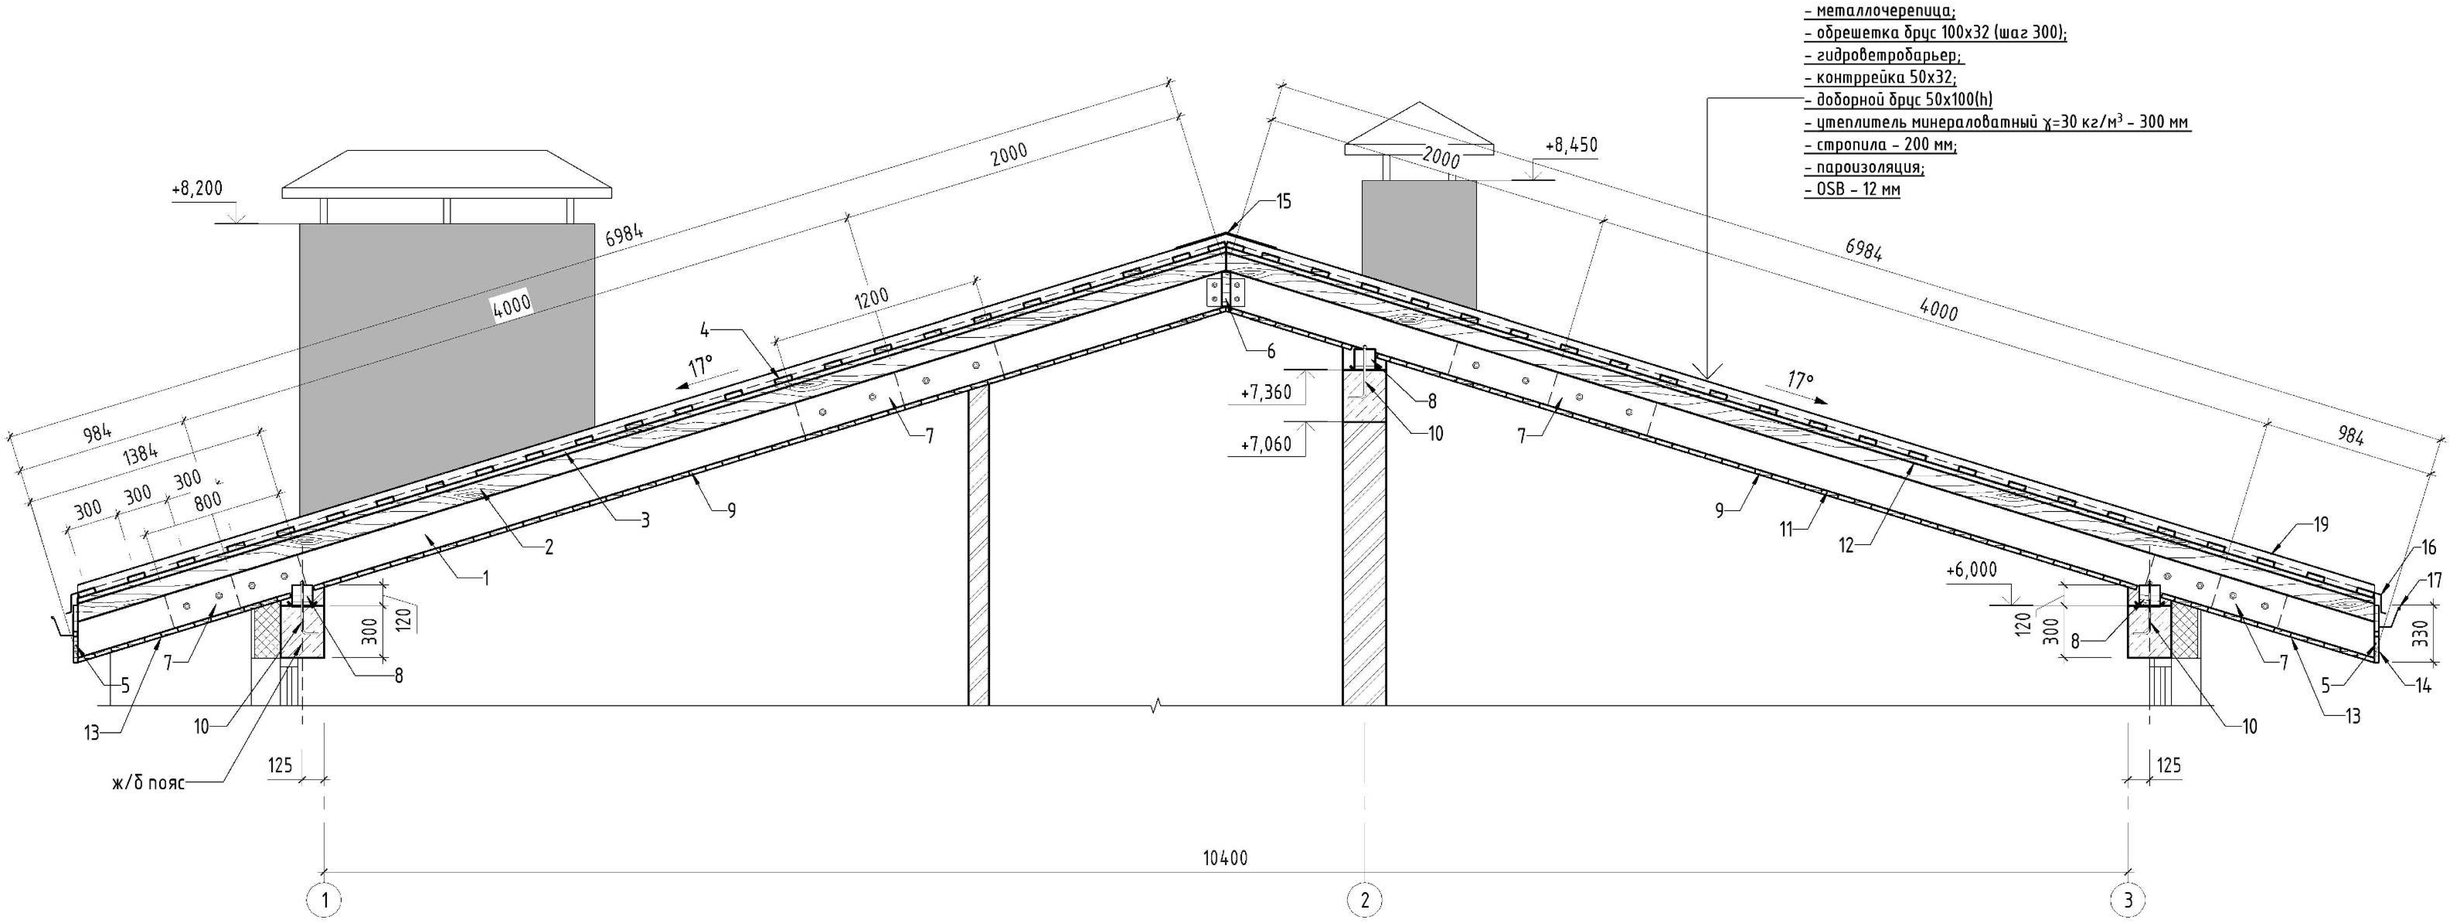

						18-03-01 - АС	
						Будівництво індивідуального житлового будинку за адресою: Осокорки	
Змін.	Кіл.діл.	Аркуш	№док.	Підп.	Дата		
Архітектор		Гуров В.В.				Дом №1; №2; №3; №4; №5.	Стадія: ПП; Аркуш: 024; Аркушів:
						Разрез 13-13	

Погоджено

Взам. інв. №

Підп. і дата

Інв. № ориг.

18.06.2018 12:21:32

Формат А2А

Схема расположения стропил - фрагмент 1

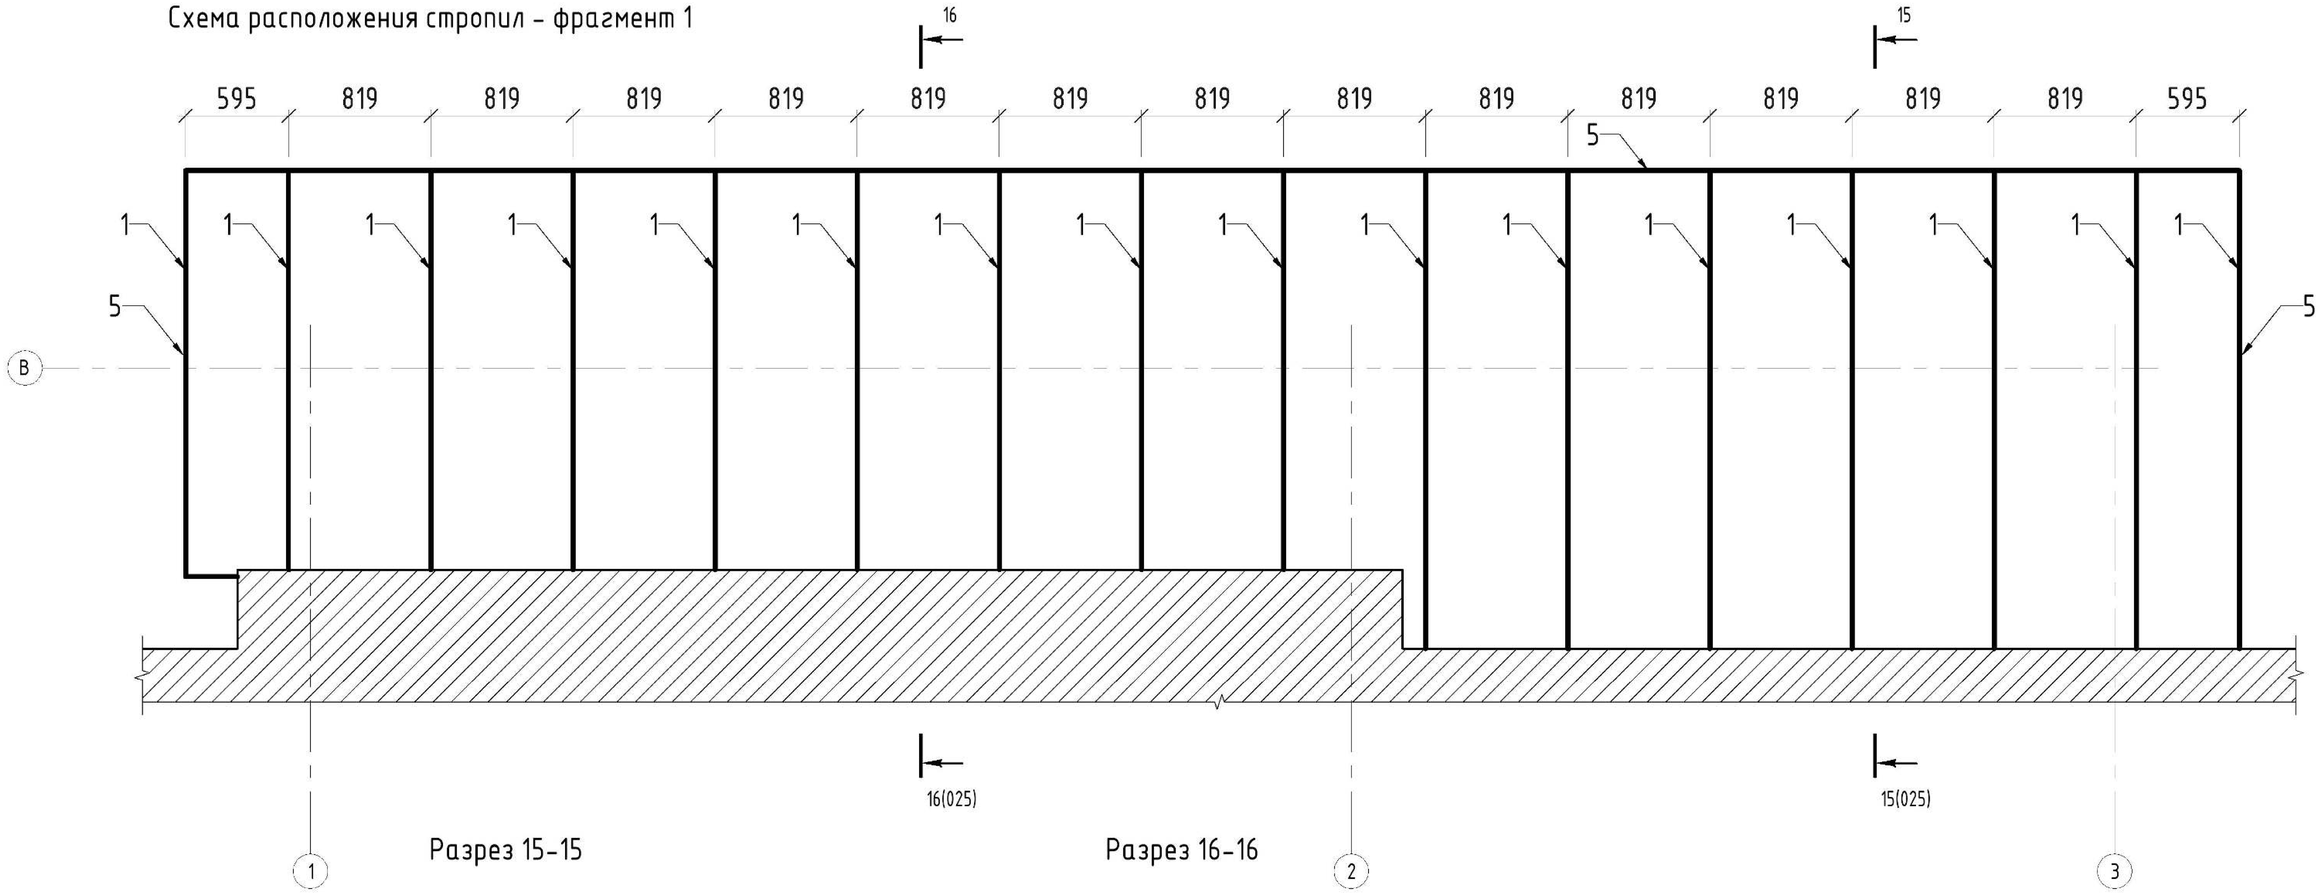

Разрез 15-15

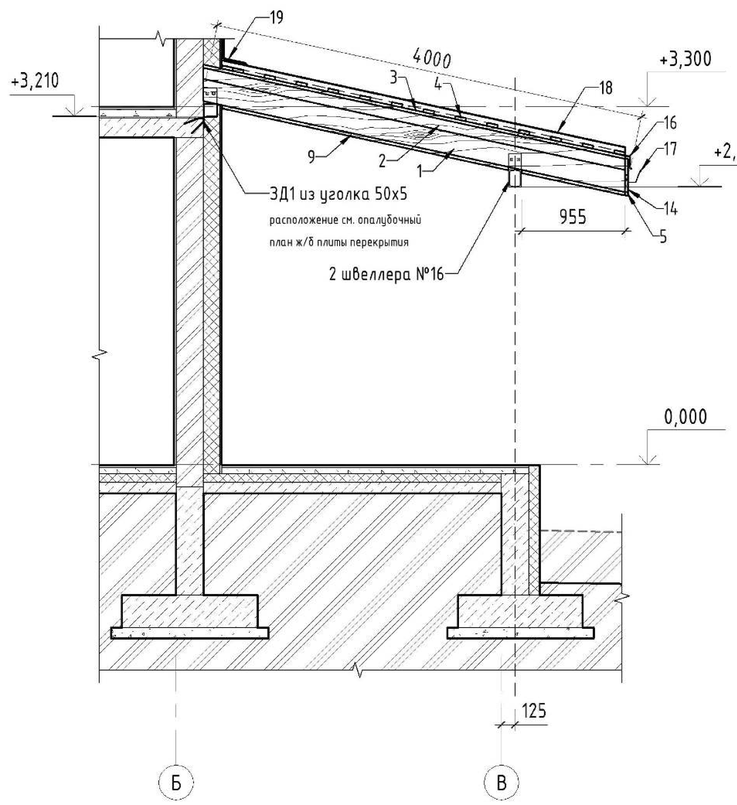

Разрез 16-16

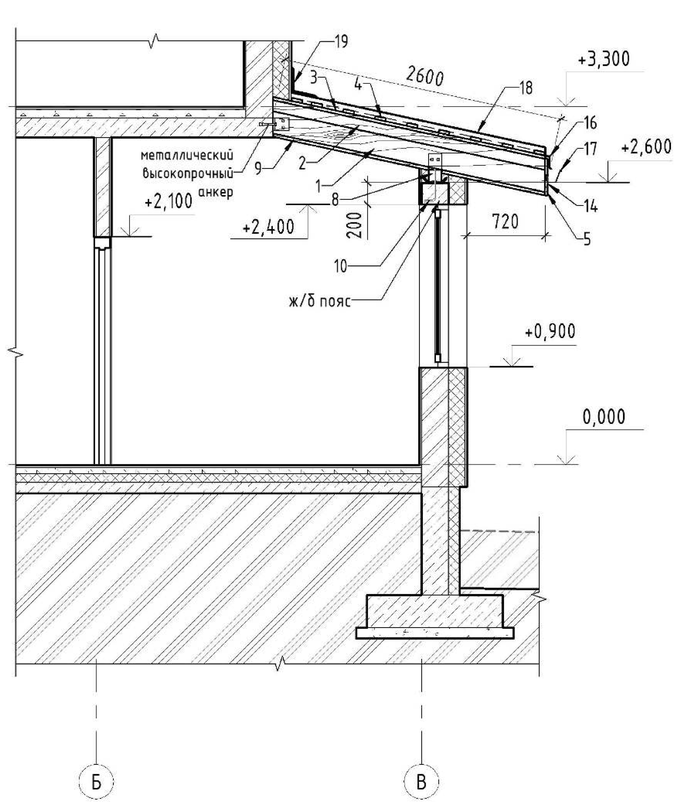

						18-03-01 - АС	
						Будівництво індивідуального житлового будинку за адресою: Осокорки	
Змін.	Кіл.діл.	Аркуш	№док.	Підп.	Дата		
Архітектор		Гуров В.В.				Дом №1; №2; №3; №4; №5.	Стадія: ПП; Аркуш: 025; Аркушів:
						Схема расположения стропил - фрагмент 1. Разрез 15-15. Разрез 16-16	

Погоджено

Взам. інв. №

Підп. і дата

Інв. № ориг.

18.06.2018 12:21:37

Формат А2А

Разрез 17-17

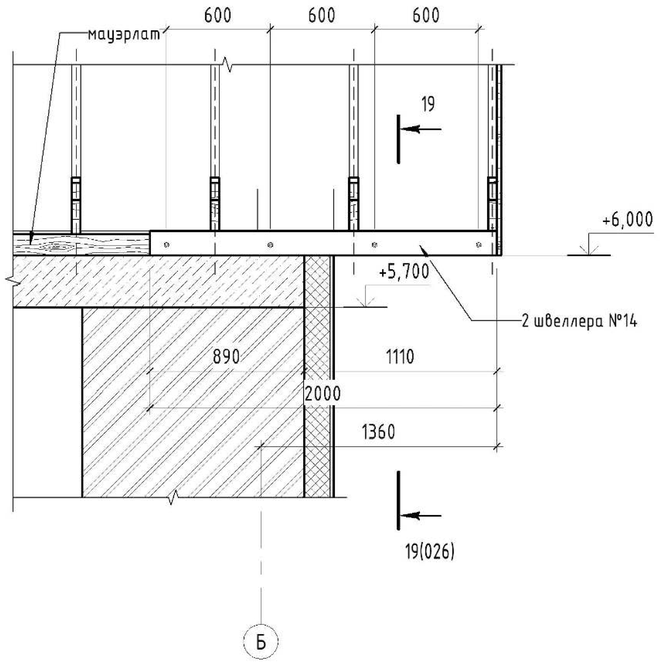

Разрез 20-20

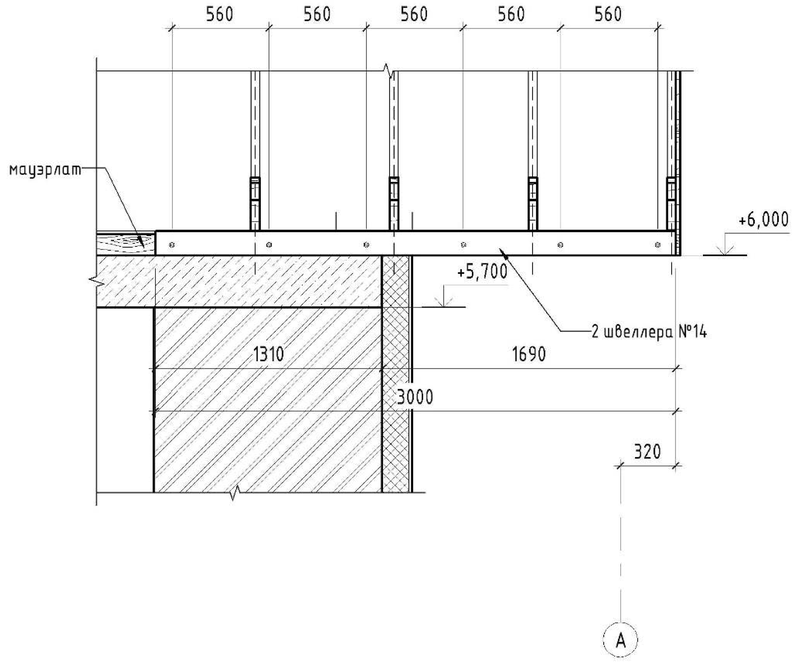

Разрез 19-19

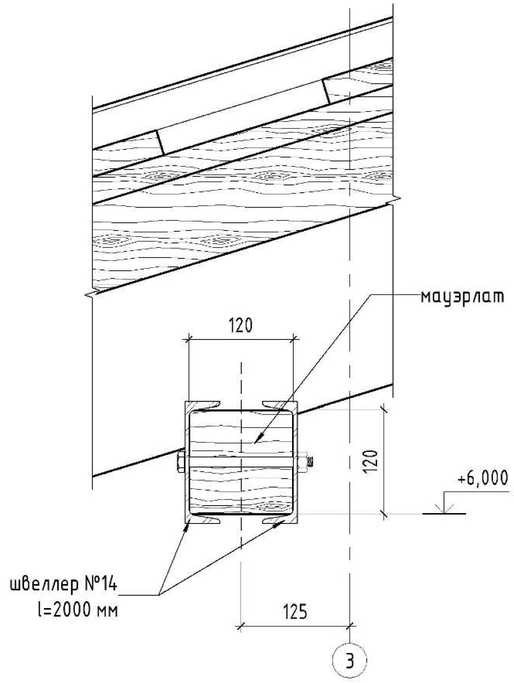

Разрез 18-18

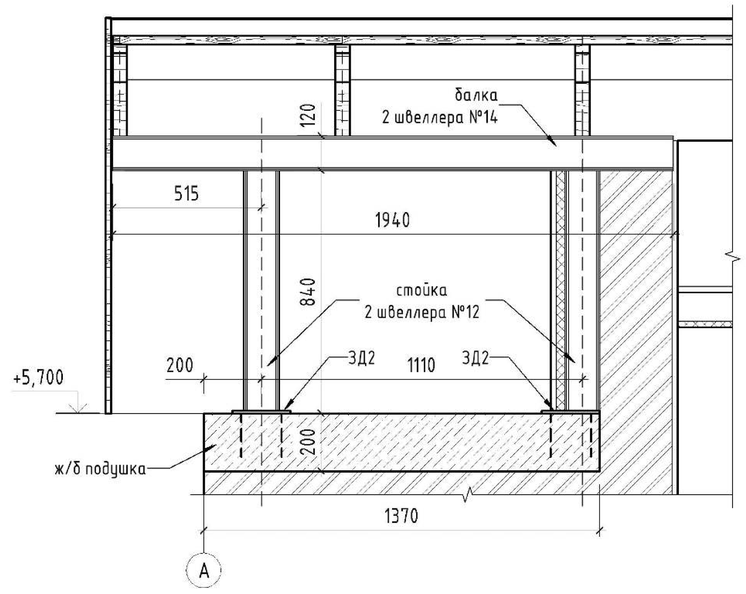

						18-03-01 - АС	
						Будівництво індивідуального житлового будинку за адресою: Осокорки	
Змін.	Кіл.діл.	Аркуш	№док.	Підп.	Дата		
Архітектор		Гуров В.В.				Дом №1; №2; №3; №4; №5.	Стадія: ПП; Аркуш: 026; Аркушів:
						Разрез 17-17. Разрез 18-18. Разрез 19-19	

Погоджено

Взам. інв. №

Підп. і дата

Інв. № оріг.

18.06.2018 12:21:42

Формат А2А

Схемы окон и витражей

В-1

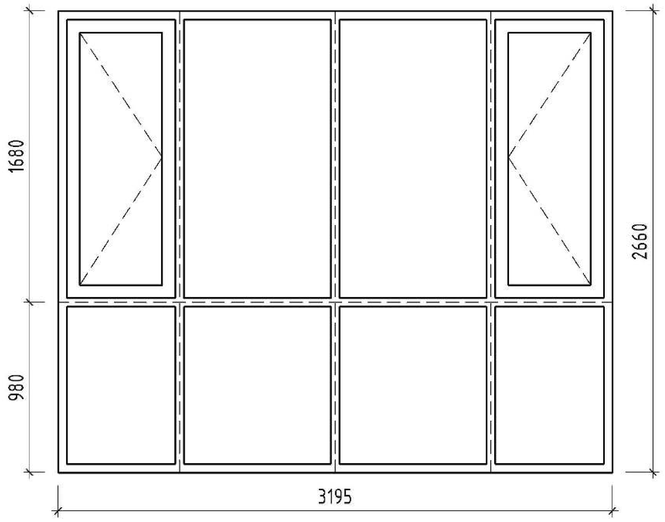

В-2

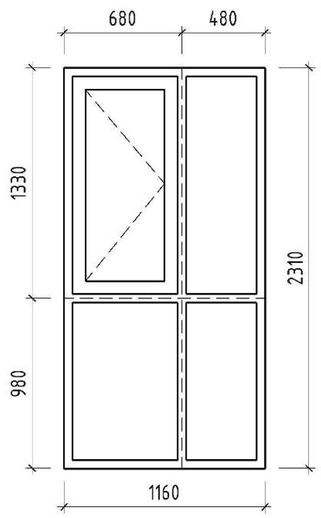

В-2*

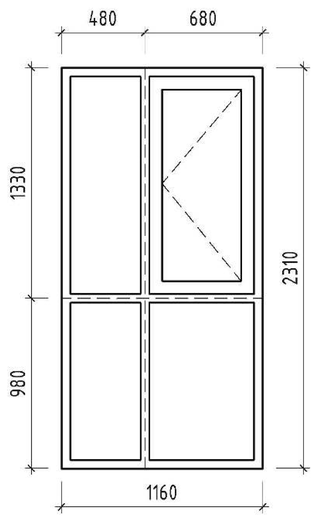

В-3

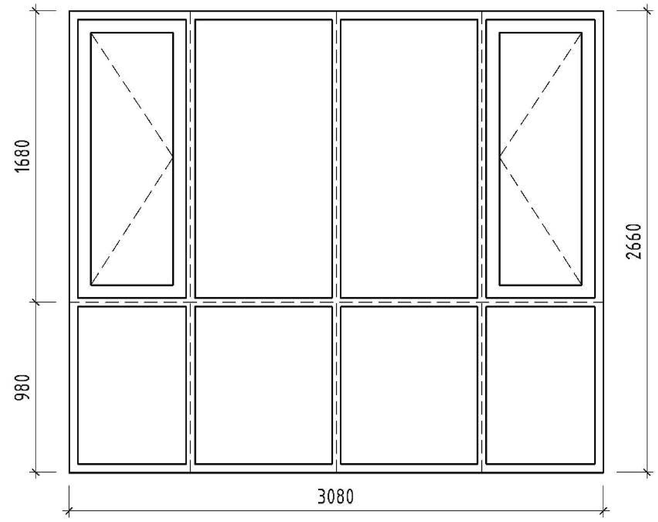

В-7

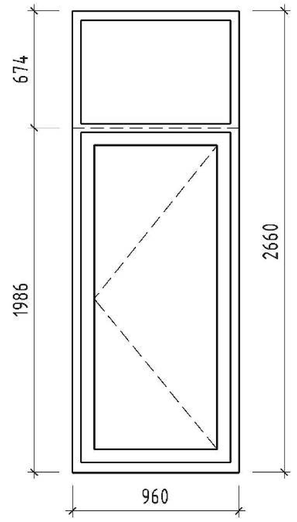

В-4

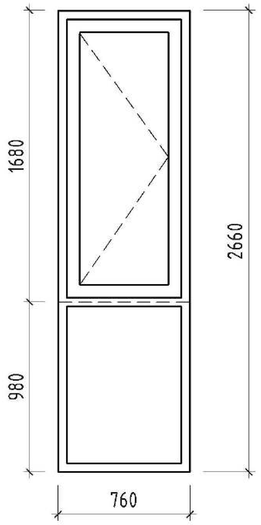

В-5

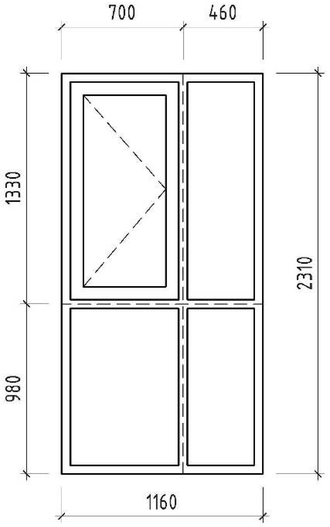

В-5*

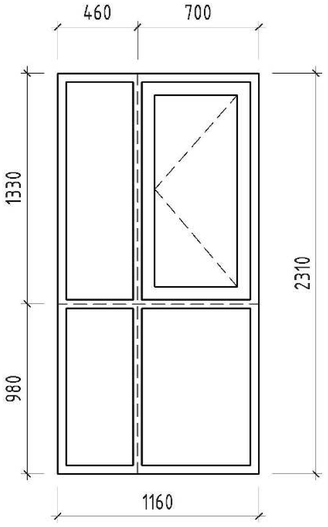

В-6

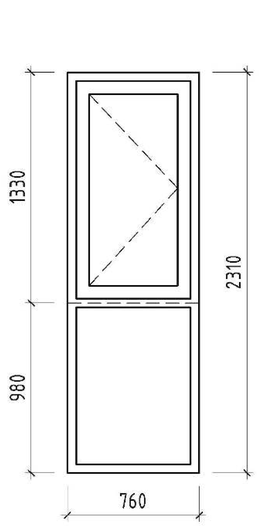

В-8

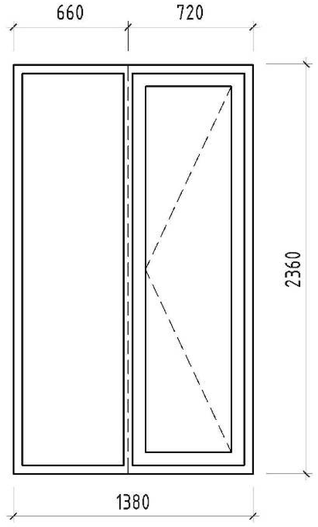

В-8*

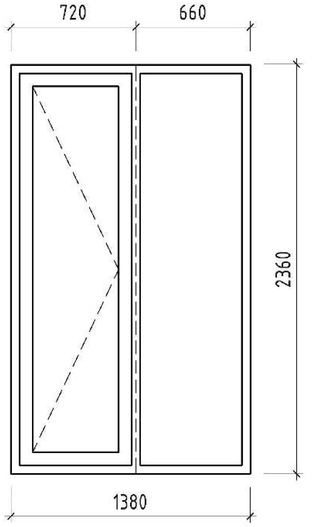

В-9

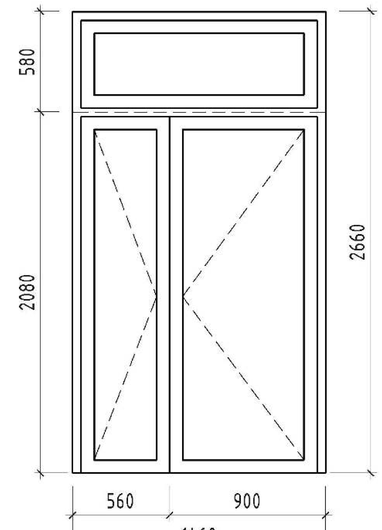

ОК-1

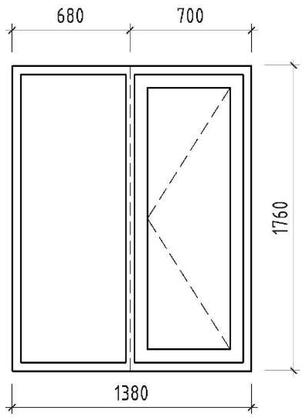

ОК-2

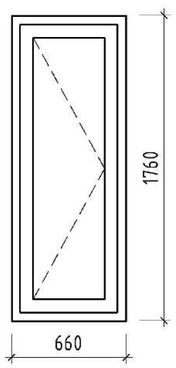

ОК-3

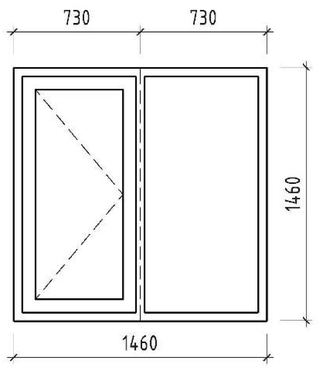

ОК-4

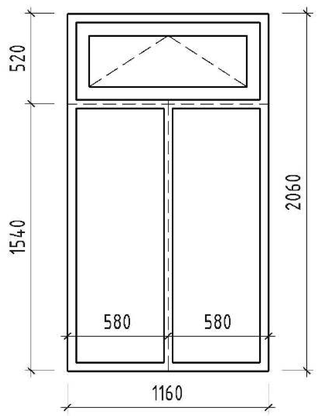

ОК-5

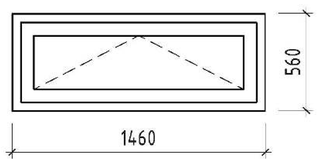

1. Изготавливать и устанавливать оконные блоки и витражи должна специализированная фирма имеющая соответствующий сертификат на выполнение данных выд работ
2. Заказ на изготовление окон и витражей выполнять только после снятия размеров заполняемых проемов в строительных конструкциях

Змін.	Кіл.діл.	Аркуш	№док.	Підп.	Дата	18-03-01 - АС		
						Будівництво індивідуального житлового будинку за адресою: Осокорки		
Архітектор		Гуров В.В.				Дом №1; №2; №3; №4; №5.	Стадія: ПП	Аркуш: 027
						Схемы окон и витражей		Аркушів:

Погоджено

Взам. інв. №

Підп. і дата

Інв. № ориг.

18.06.2018 12:21:47

Формат А2А

План 1-го этажа. Схема расположения армирования ж/б стяжки в местах расположения перегородок

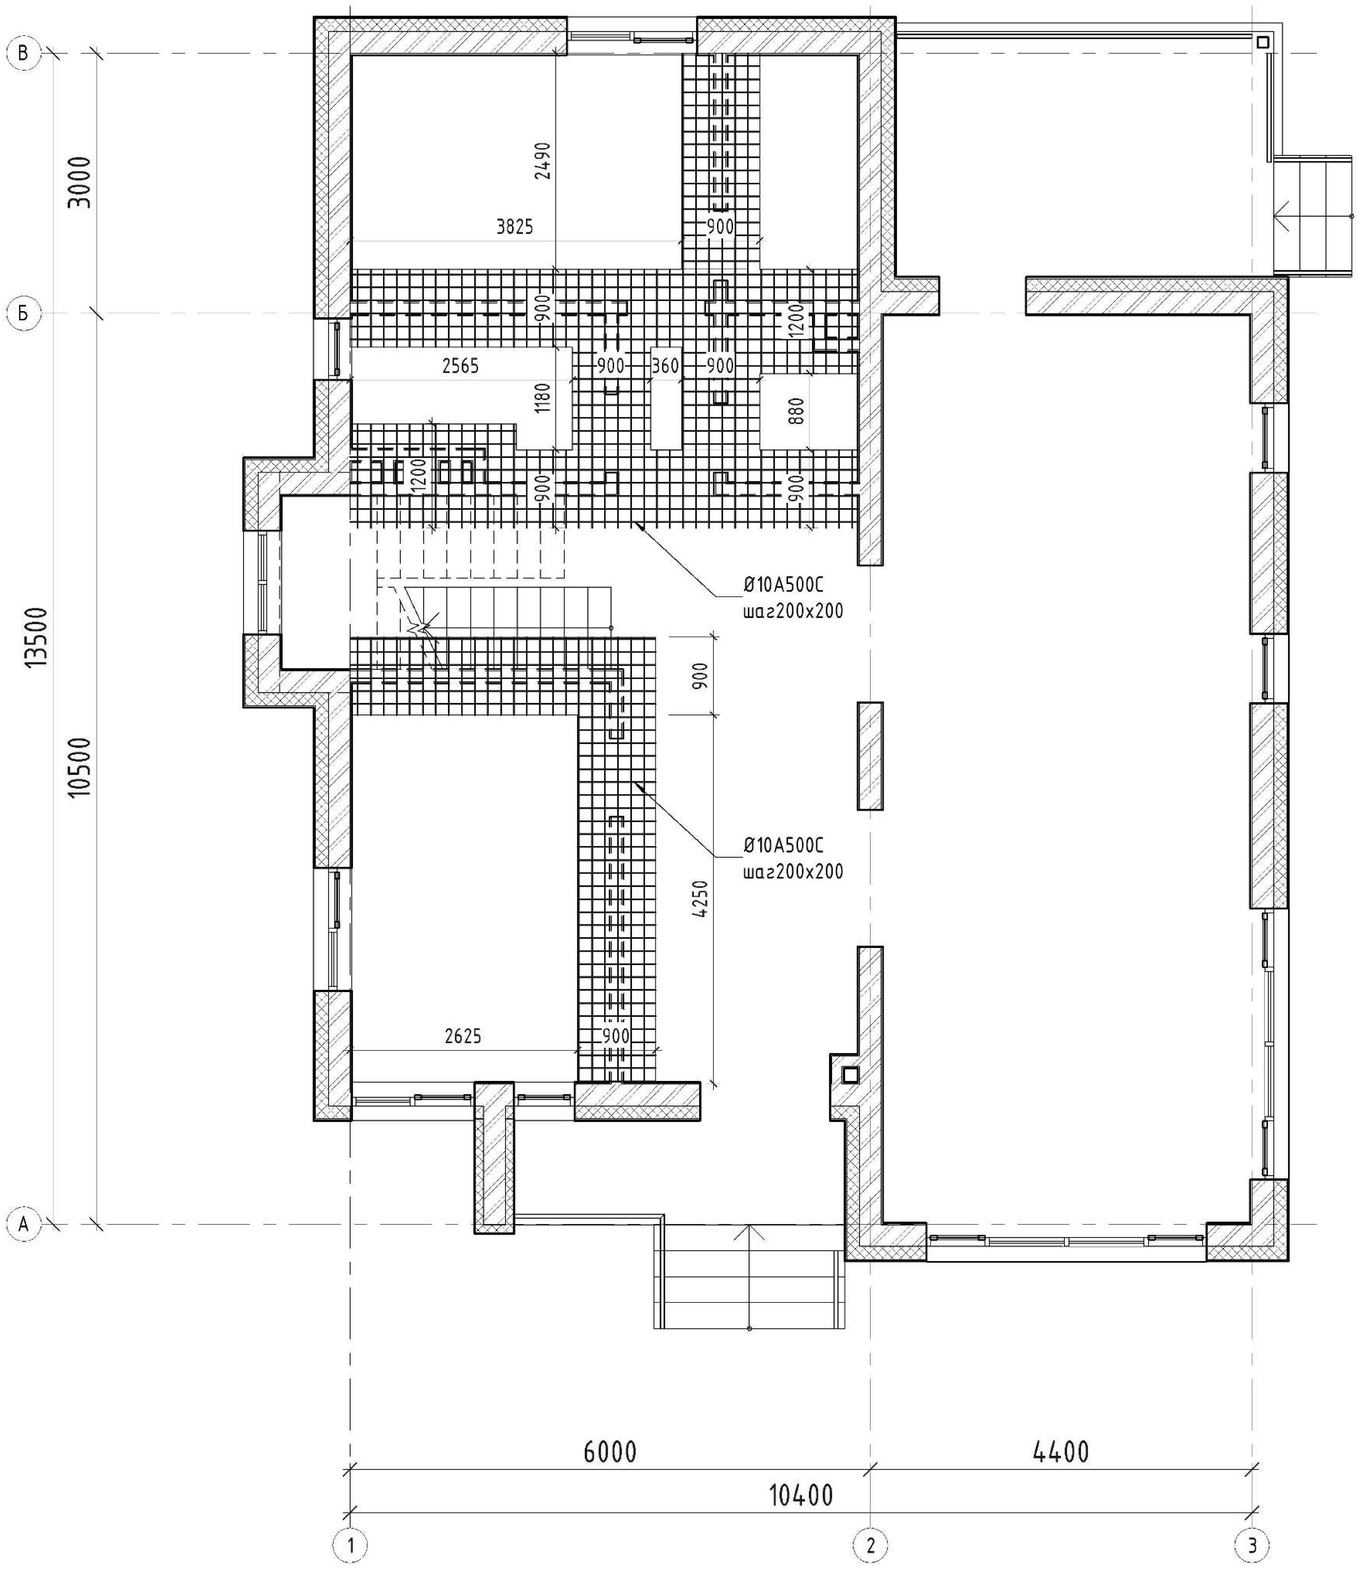

Спецификация армирования стяжки в местах расположения перегородок

Поз.	Обозначение	Наименование	Кол-во м/п	Масса кг.	Примечание
	Арматура				
1	ДСТУ 3760:2006	Ø10 А500С	240	148,08	

Змін.	Кіл.діл.	Аркуш	№док.	Підп.	Дата	18-03-01 - АС		
						Будівництво індивідуального житлового будинку за адресою: Осокорки		
Архітектор		Гуров В.В.				Дом №1; №2; №3; №4; №5.	Стадія: ПП	Аркуш: 028
						План 1-го этажа. Схема расположения армирования ж/б стяжки в местах расположения перегородок		

Погоджено

Взам. інв. №

Підп. і дата

Інв. № оригін.

18.06.2018 12:21:54

Формат А2А